




背伸ばしニヨッキ (KFT-05)

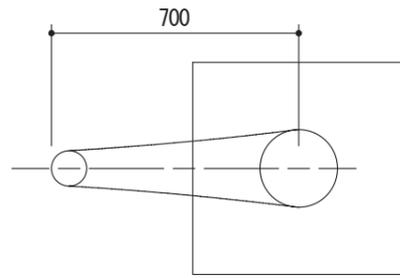

平面図 1:20

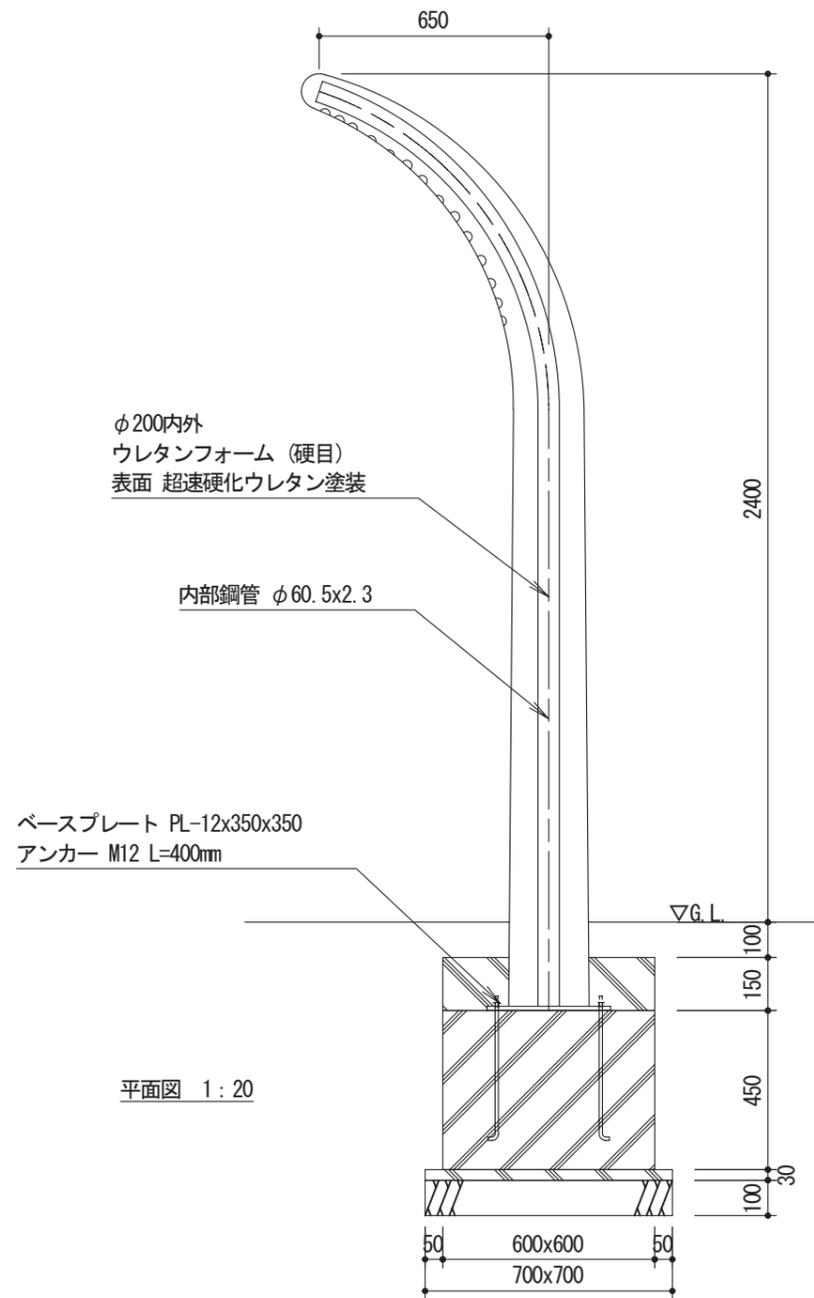

平面図 1:20

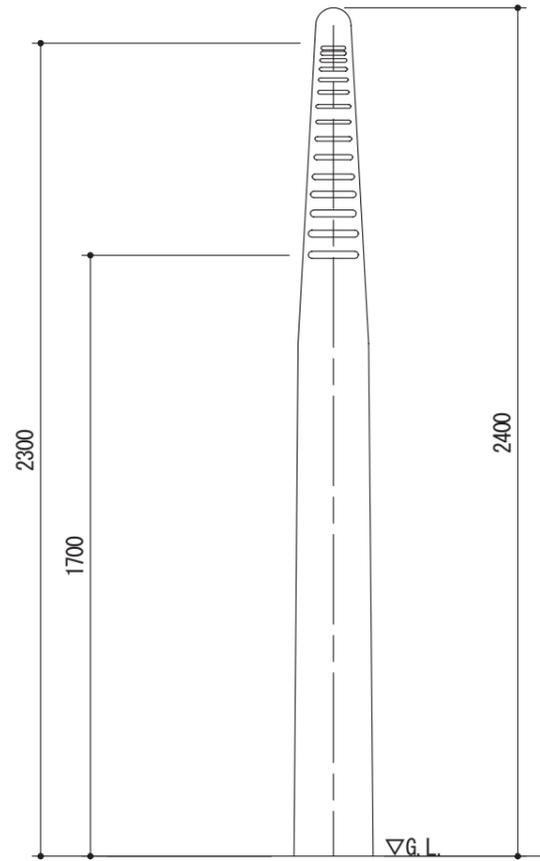

立面図 1:20

仕様	
鋼材	JIS規格品
本体	ウレタンフォーム
仕上	超速硬化ウレタン
ボルト類	SUS製品

※本製品製作工場は、ISO9001:2015認証工場の製品とする。  
 ※本製品は、(一社)日本公園施設業協会賠償責任保険加入製品とする。  
 ※本製品は、(一社)日本公園施設業協会SP・SPLマーク表示認定企業の製品とする。

①	
②	
③	

**上屋敷工業株式会社**

福井県知事許可 (特) 第 3522号 TEL (0776) 56-2310 (代)  
 福井市石盛町 20-408 FAX (0776) 56-0917

工事名称

図面名称

背伸ばしニヨッキ (KFT-05)

縮尺

図示

作図	検図	承認
上屋敷	上屋敷	新谷

No.