




アップダウン (KFT-07)

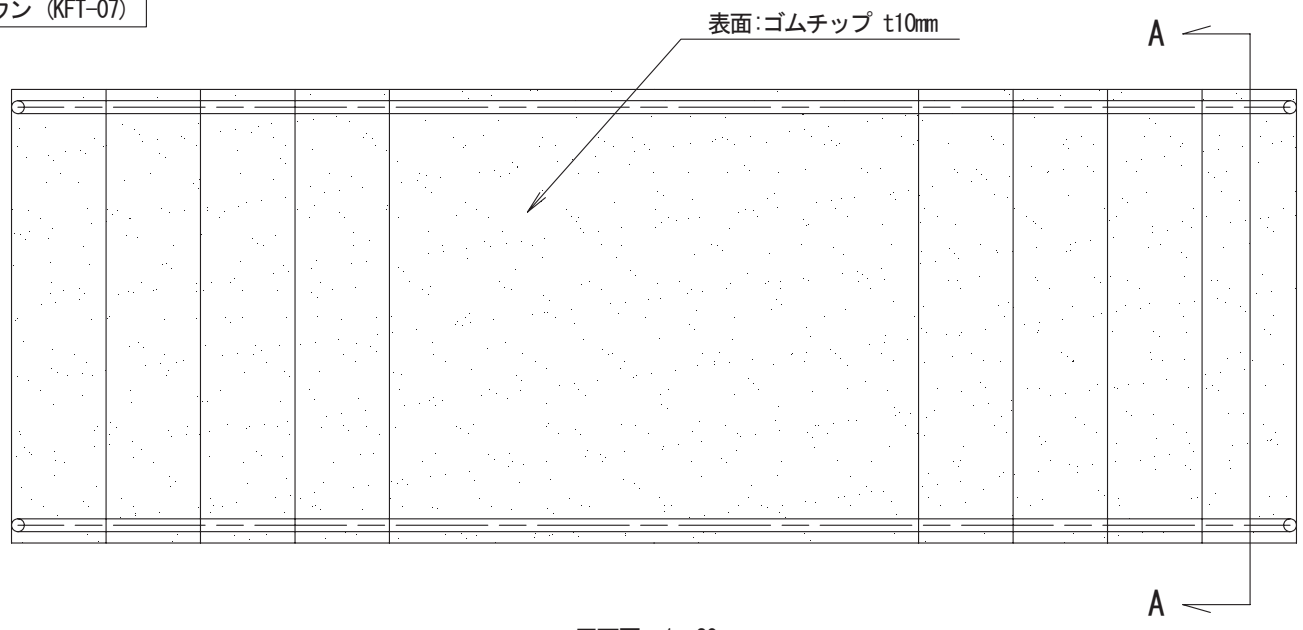


平面図 1:20

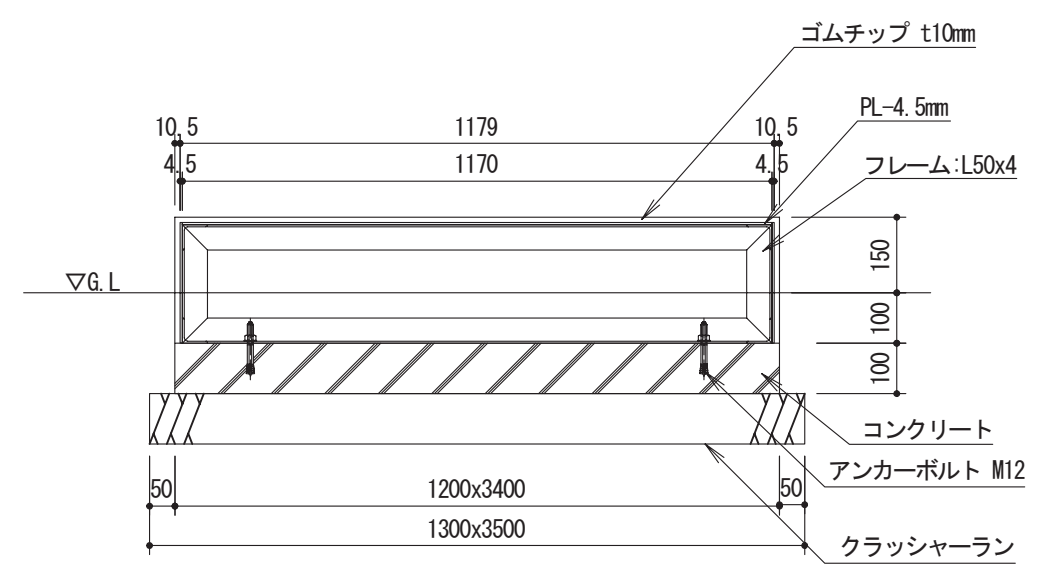

A' 矢視詳細図 1:15

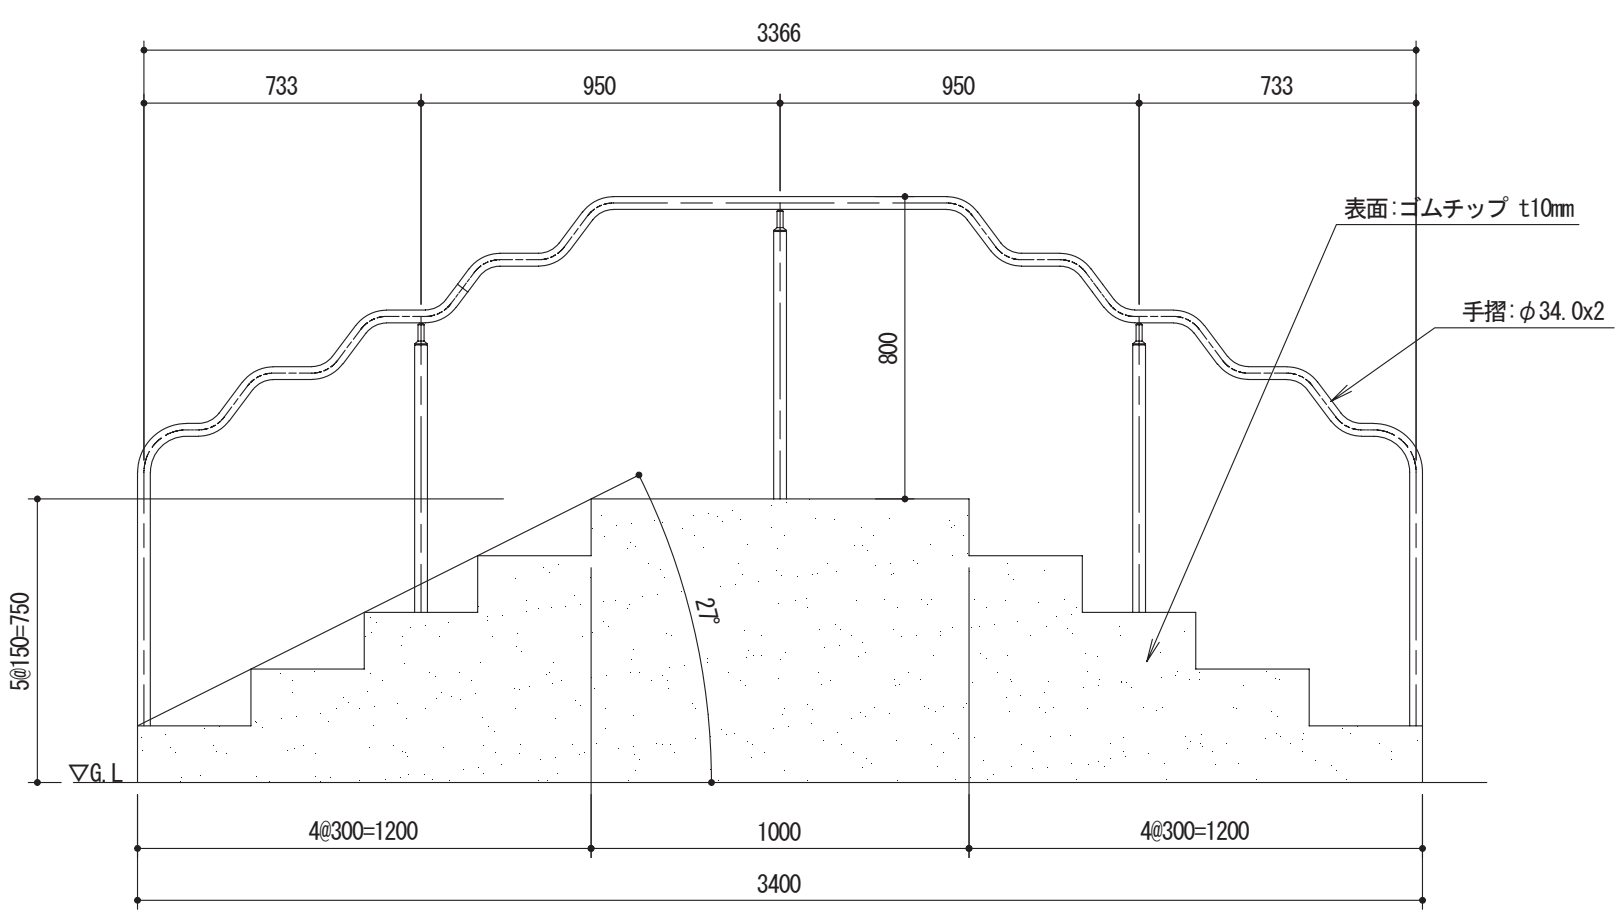

立面図 1:20

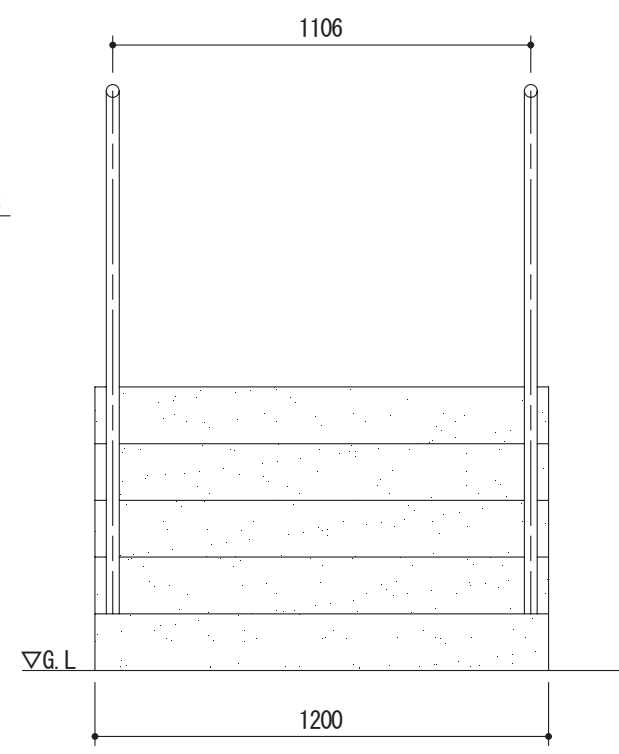

側面図 1:20

| | | | |
|------|-----------|---------|-------------|
| 仕様 | | | |
| 鋼材 | JIS規格品 | 電気亜鉛メッキ | |
| ボルト類 | ステンレス製 | | |
| 手摺 | クネットユービット | φ34.0x2 | SUS304 磨き仕上 |

※本製品製作工場は、ISO9001:2015認証工場の製品とする。
 ※本製品は、(一社)日本公園施設業協会賠償責任保険加入製品とする。
 ※本製品は、(一社)日本公園施設業協会SP・SPLマーク表示認定企業の製品とする。

| | | | | | | |
|-------------|---|------|-----------------|----|-----------|-----|
| ① ② ③ | 上屋敷工業株式会社 福井県知事許可(特)第3522号 福井市石盛町20-408 TEL (0776) 56-2310 (代) FAX (0776) 56-0917 | 工事名称 | 縮尺 | | | No. |
| | | 図面名称 | アップダウン (KFT-07) | 図示 | 作図 上屋敷 | |