




一方向滑り台 H=2.0m (PT-023)

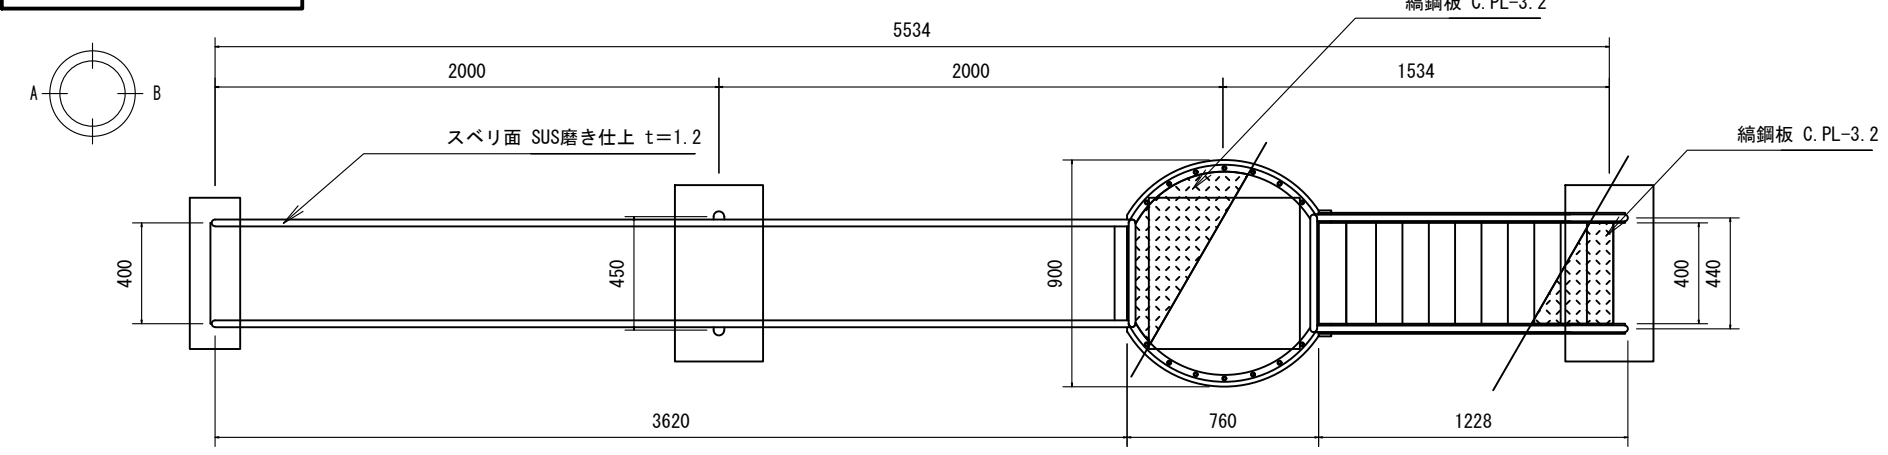


平面図 1:30

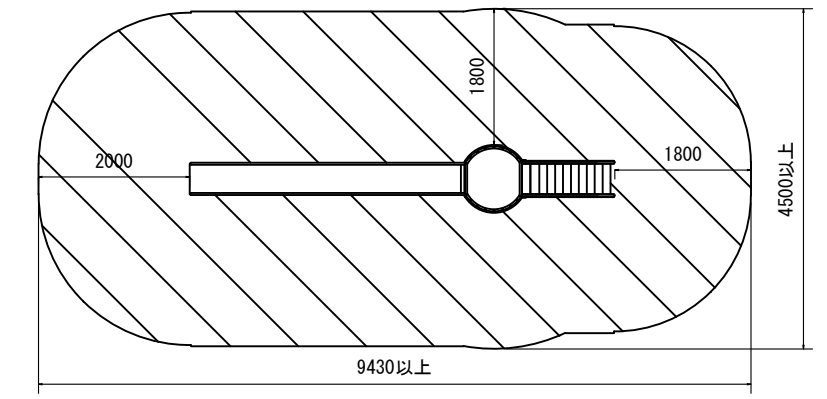


安全領域図 1:100

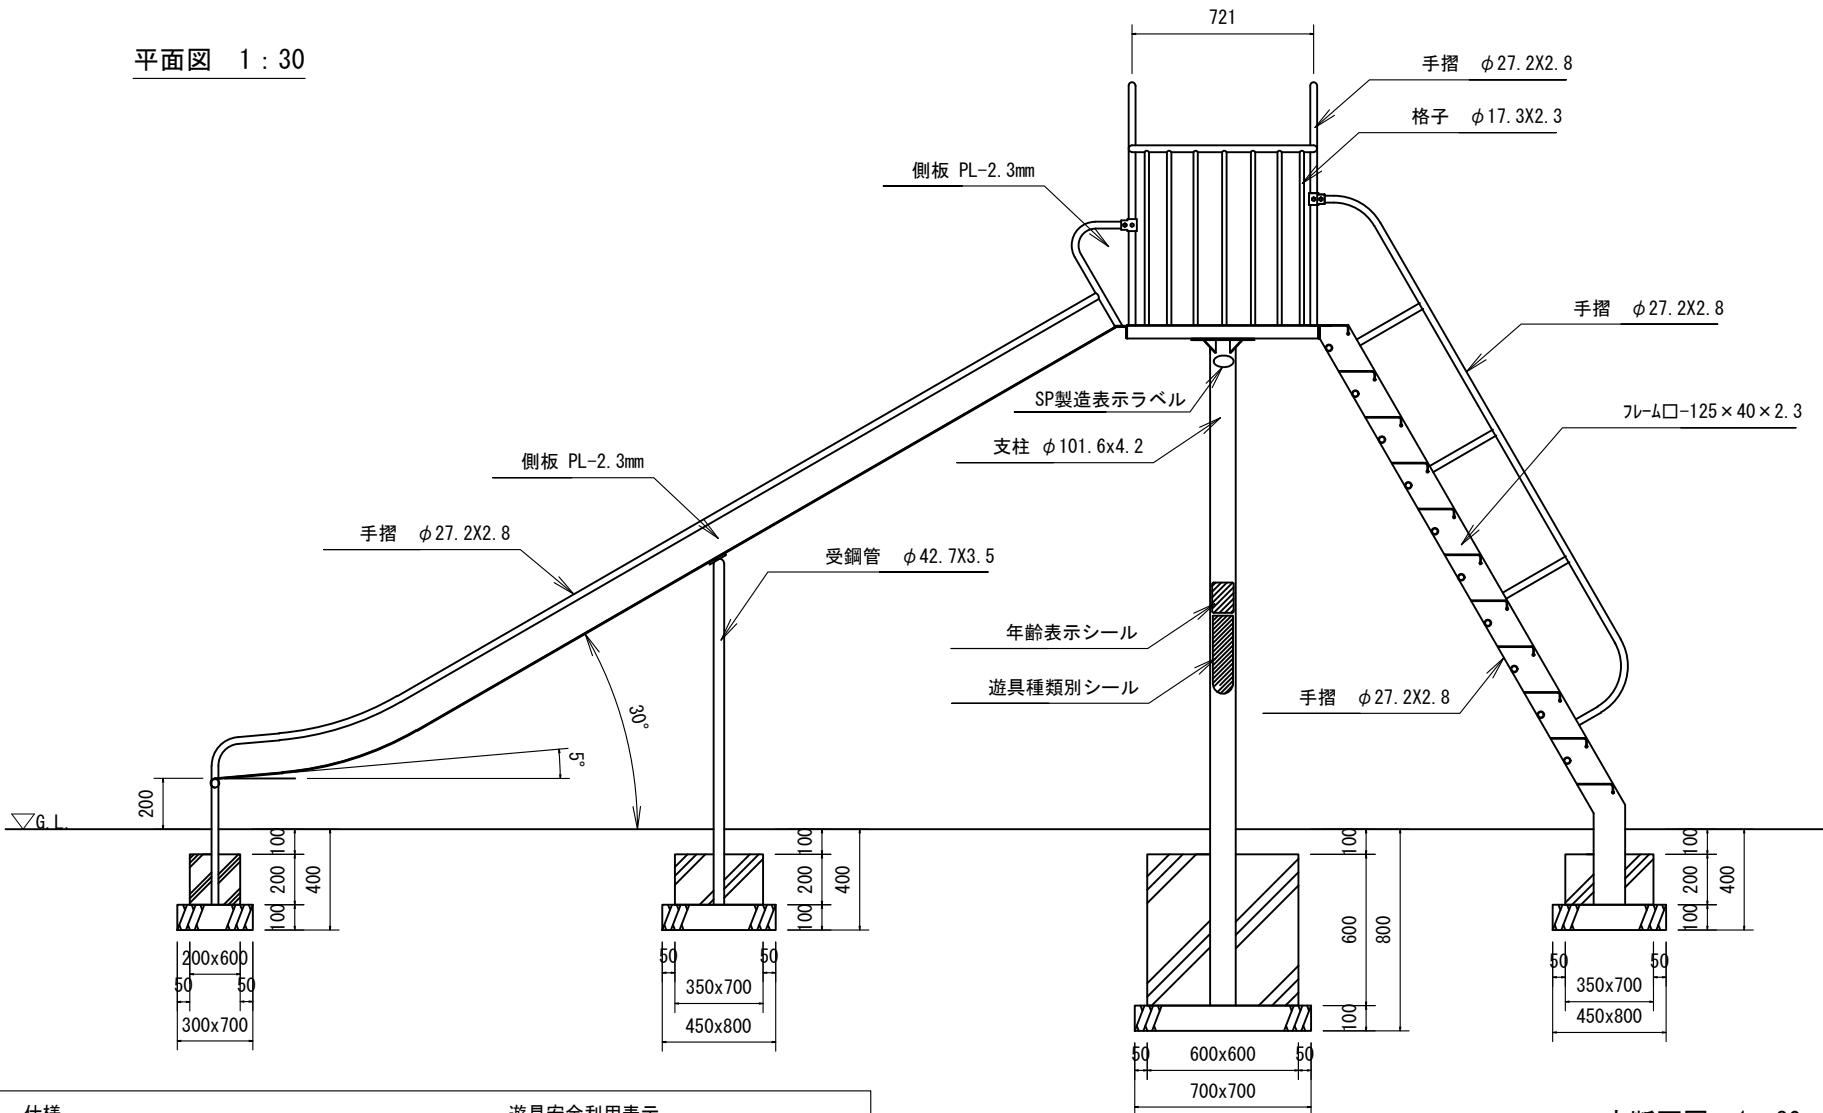

立断面図 1:30

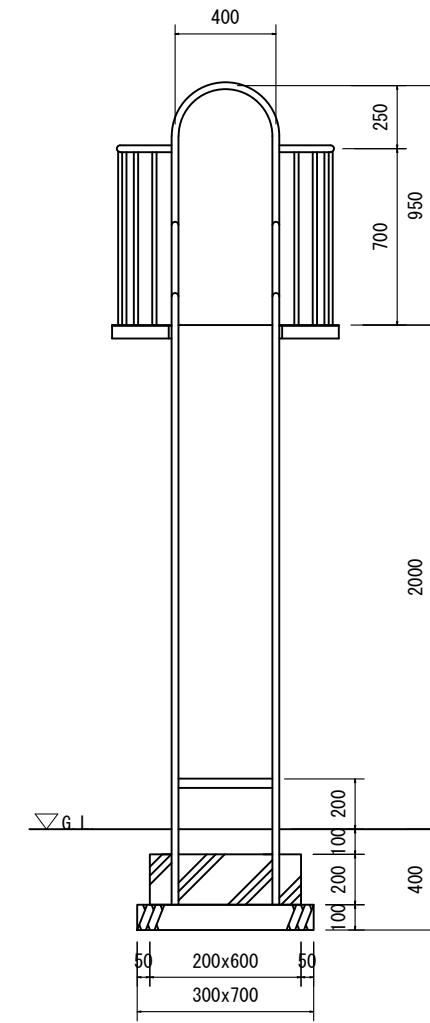


A視立面図 1:30

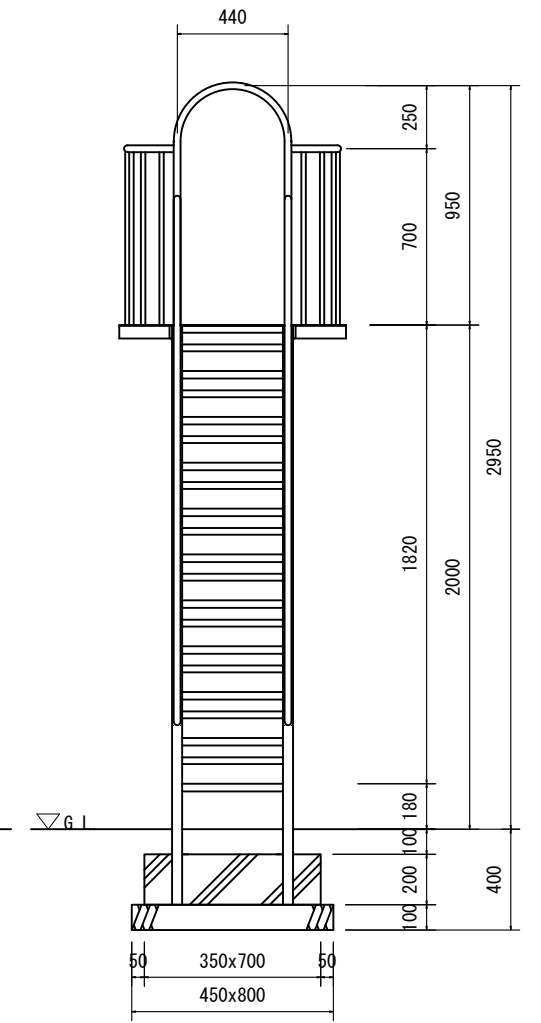

B視立面図 1:30

仕様	遊具安全利用表示
鋼材 JIS規格品 電気亜鉛メッキ	年齢表示シール 6-12才
スベリ面 SUS研磨仕上げ板	遊具種類別注意シール 滑り台
塗装 ポリウレタン樹脂塗装	
ボルト類 ステンレス製品	

※本製品製作工場は、ISO9001:2015認証工場であること。
 ※本製品は(一社)日本公園施設業協会賠償責任保険 加入製品とする。
 ※本製品は(一社)日本公園施設業協会JPFA-SP-S:2024に準拠する。
 ※本製品は(一社)日本公園施設業協会SP表示認定企業の製品とする。

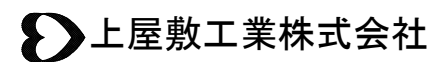

福井県知事許可(特)第3522号 TEL (0776) 56-2310 (代)
 福井市石盛町 20-408 FAX (0776) 56-0917

①	工事名称	縮尺	No.		
②	図面名称	図示	作図	検図	承認
③	一方向滑り台 H=2.0m (PT-023)		石田	上屋敷	