




5角5段 @450 (PT-016)

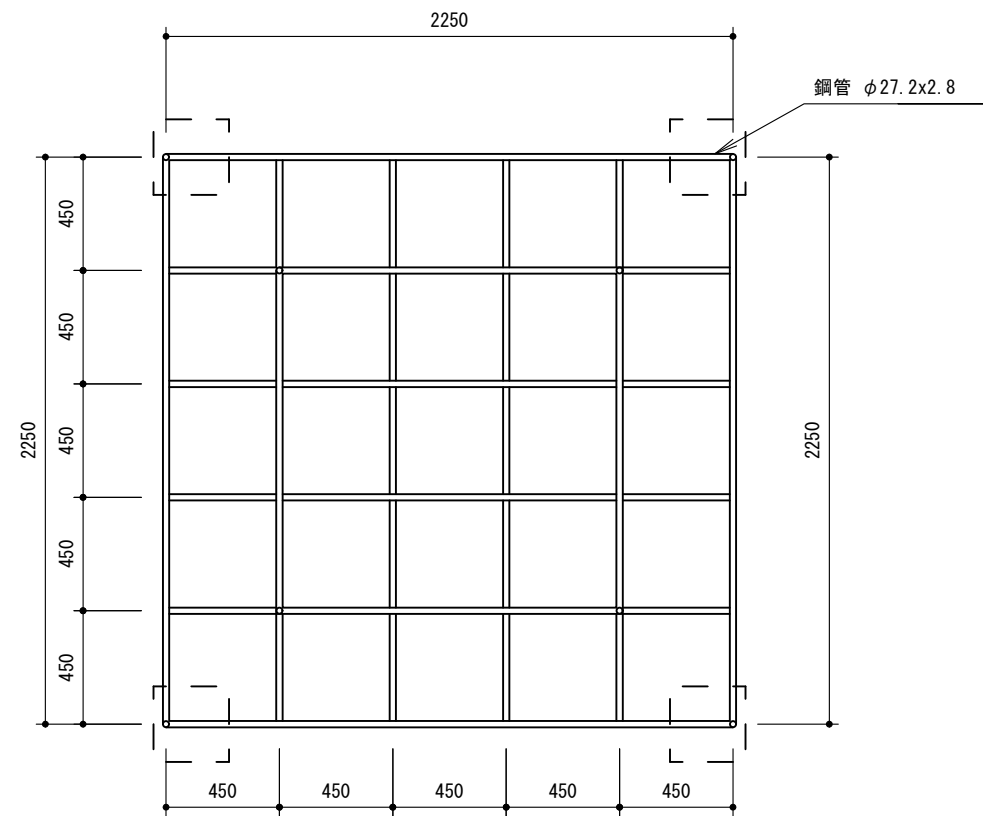

平面図 1 : 30

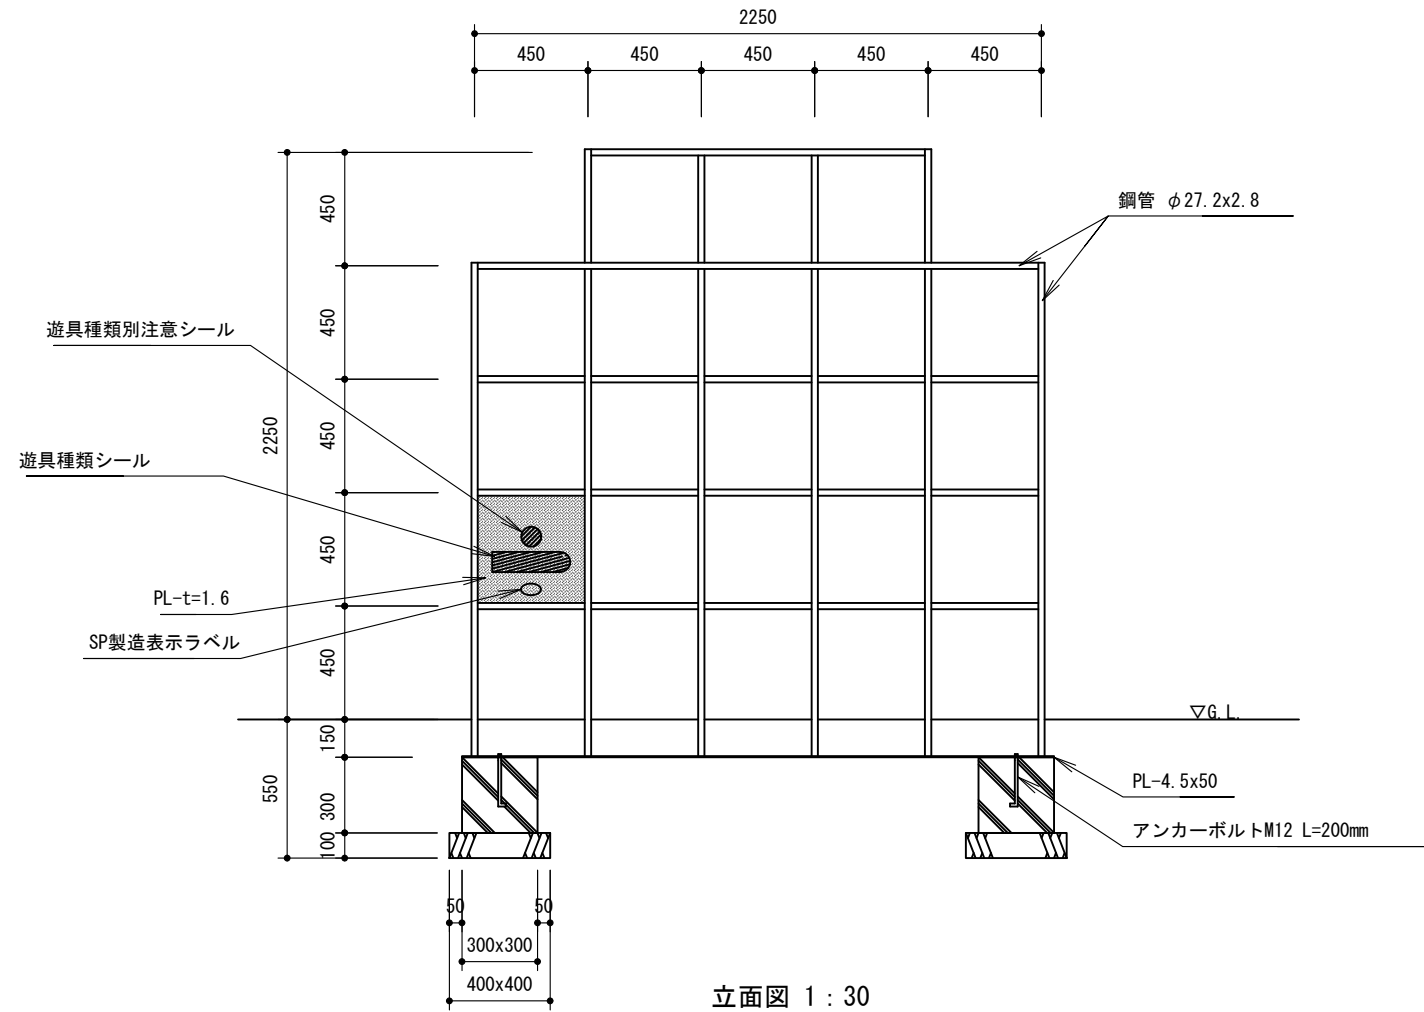

立面図 1 : 30

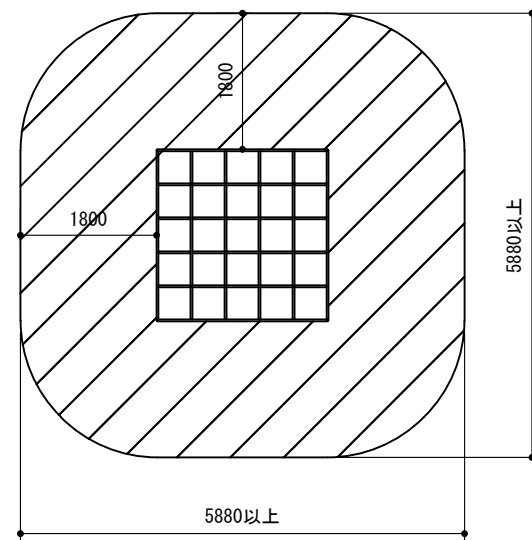

安全領域図 1 : 100

仕様  
 鋼材 JIS規格品 電気亜鉛メッキ処理  
 塗装 ポリウレタン樹脂塗装

遊具安全利用表示  
 年齢表示シール 3-6才 6-12才 ※設置場所により適切な設定をすること  
 遊具種類別注意シール ジャングルジム

※本製品製作工場は、ISO9001：2015認証工場であること。  
 ※本製品は（一社）日本公園施設業協会賠償責任保険 加入製品とする。  
 ※本製品は（一社）日本公園施設業協会JPFA-SP-S：2024に準拠する。  
 ※本製品は（一社）日本公園施設業協会SP表示認定企業の製品とする。

①	
②	
③	

**上屋敷工業株式会社**

福井県知事許可（特）第3522号  
 福井市石盛町 20-408  
 TEL (0776) 56-2310 (代)  
 FAX (0776) 56-0917

工事名称				縮尺				No.
図面名称	5角5段 @450 (PT-016)			図示	作図	検図	承認	
						石田	上屋敷	