




2連低鉄棒 (PT-018h09-10)

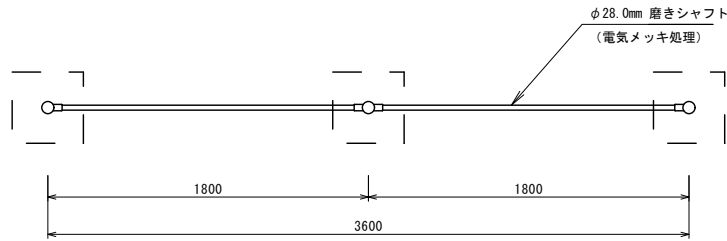


平面図 1 : 30

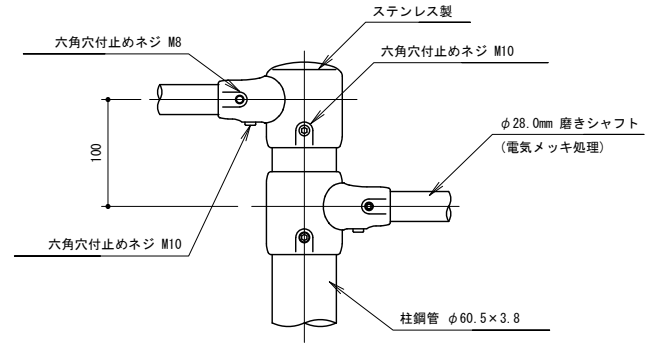

組立図 1 : 5

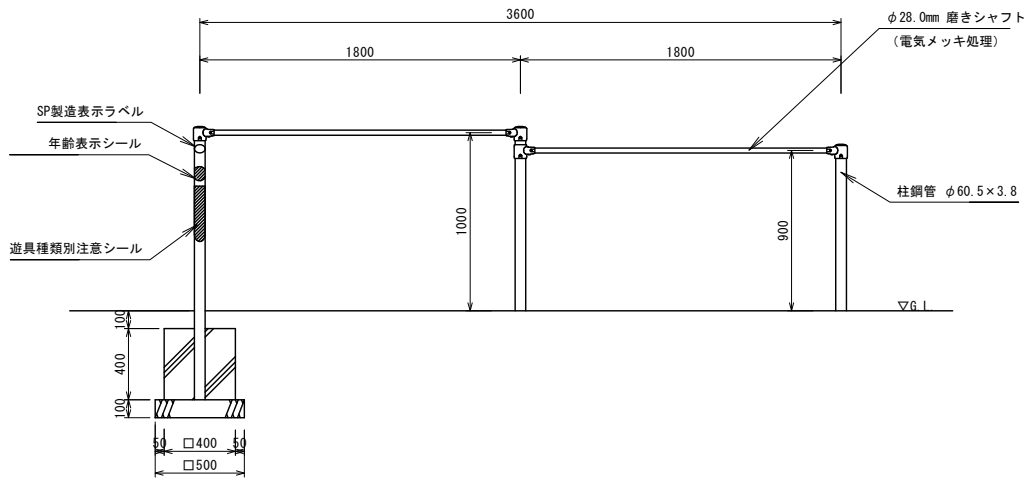

立面図 1 : 30

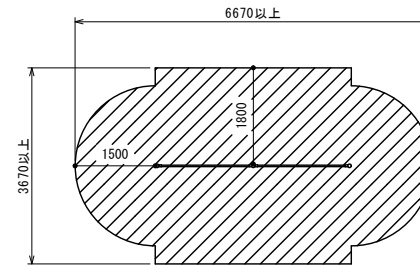

安全領域 1 : 100

仕様
 鋼材 JIS規格品 電気亜鉛メッキ処理 (シャフト除く)
 塗装 ポリウレタン樹脂塗装 (シャフト除く)
 ボルト類 ステンレス製品

遊具安全利用表示
 年齢表示シール 3-6才 6-12才 ※設置場所により適切な設定をすること
 遊具種類別注意シール 鉄棒

※本製品製作工場は、ISO9001：2015認証工場であること。
 ※本製品は、(一社)日本公園施設業協会賠償責任保険 加入製品とする。
 ※本製品は、(一社)日本公園施設業協会 JPF-SP-S:2024に準拠する。
 ※本製品は、(一社)日本公園施設業協会SP表示認定企業の製品とする。

①	上屋敷工業株式会社	福井県知事許可 (特) 第 3522号 福井市石盛町 20-408	TEL (0776) 56-2310 (代) FAX (0776) 56-0917	工事名称	縮尺	No.
				図面名称		
②						
③						