



星形 (PT-035-01)

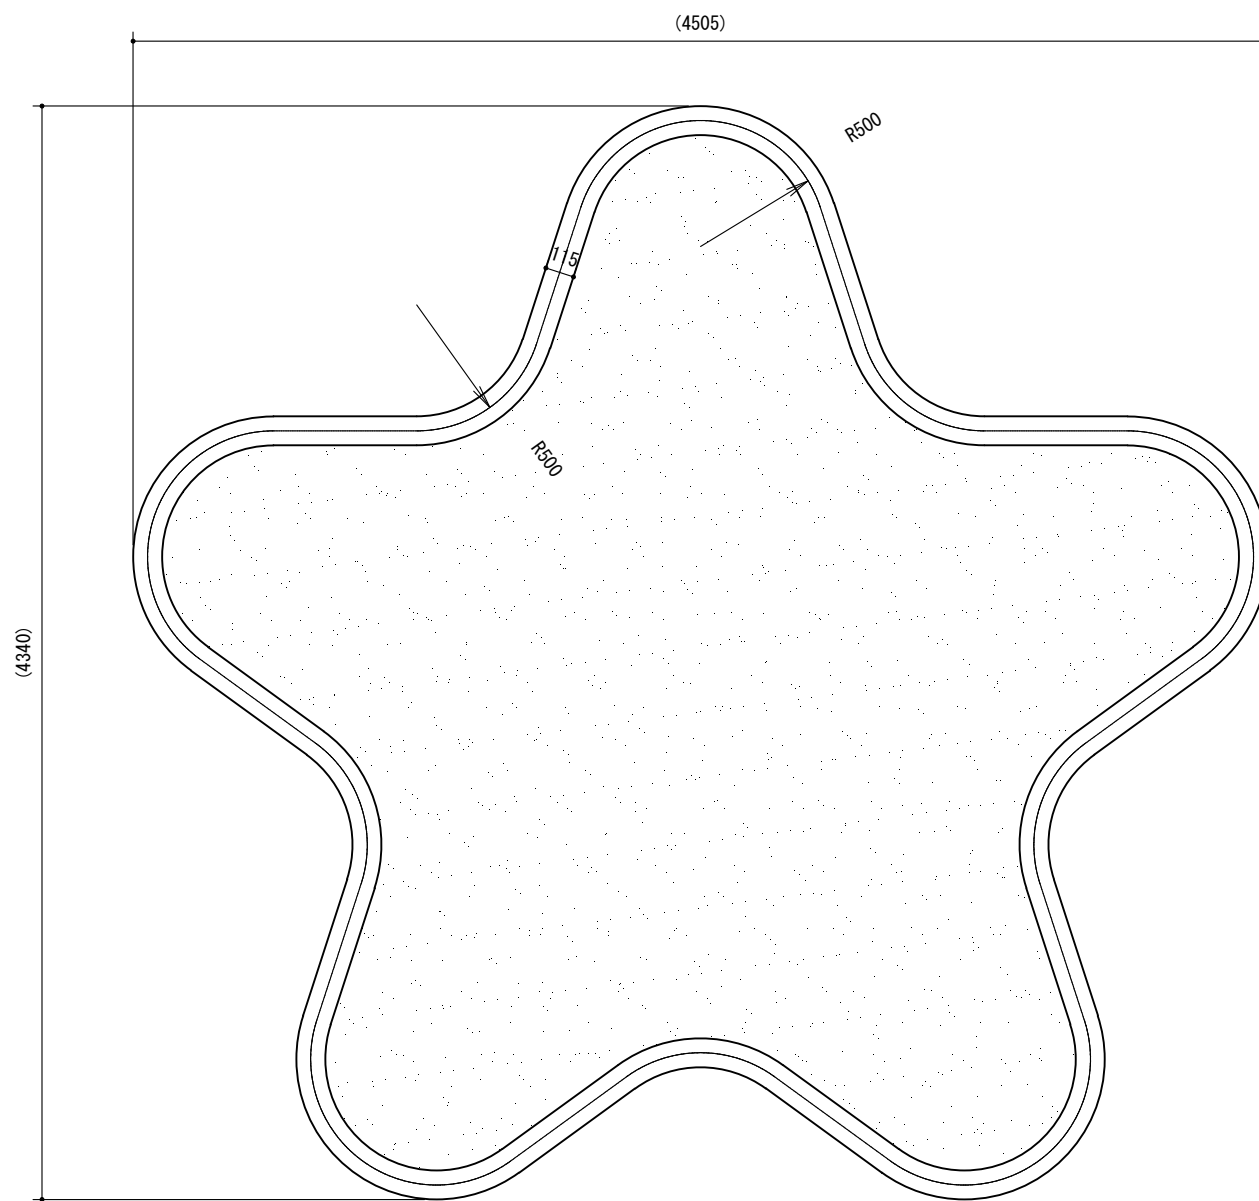


平面図 1 : 30

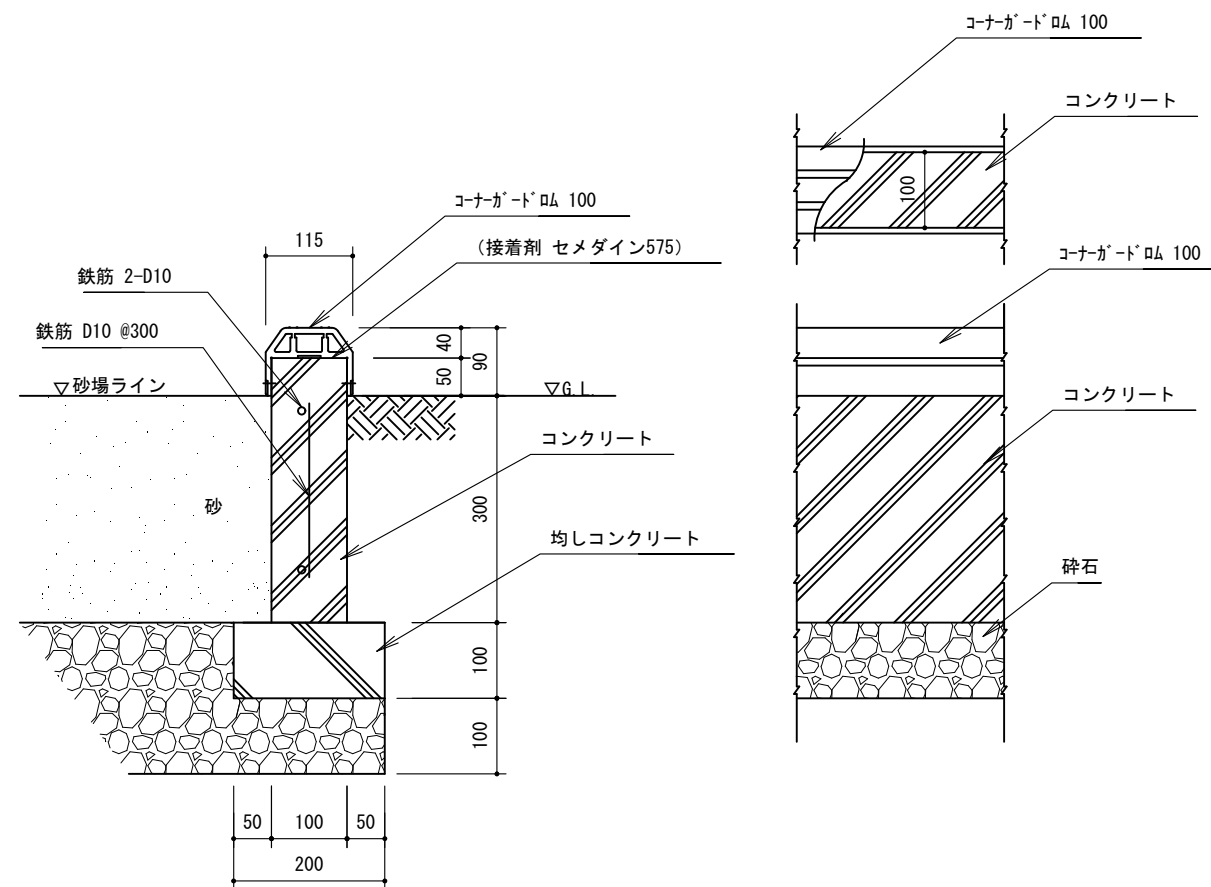

標準断面図 1 : 10

※固定方法は、セメダイン575による接着とする。

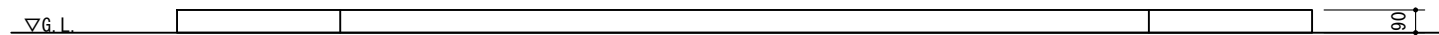

側面図 1 : 30

仕様  
鋼材 JIS規格品  
砂場枠 特殊合成ゴム 一体成形品

この遊具は3~6歳対象です

※本製品製作工場は、ISO9001 : 2015認証工場であること。  
※本製品は、(一社)日本公園施設業協会賠償責任保険 加入製品とする。  
※本製品は、(一社)日本公園施設業協会 JPFA-SP-S:2024に準拠する。  
※本製品は、(一社)日本公園施設業協会SP表示認定企業の製品とする。

①	②	③	上屋敷工業株式会社 福井県知事許可 (特) 第 3522号 福井市石盛町 20-408 TEL (0776) 56-2310 (代) FAX (0776) 56-0917	工事名称	星形 (PT-035-01)	縮尺	作図	検図	承認	No.
				図面名称		図示				