

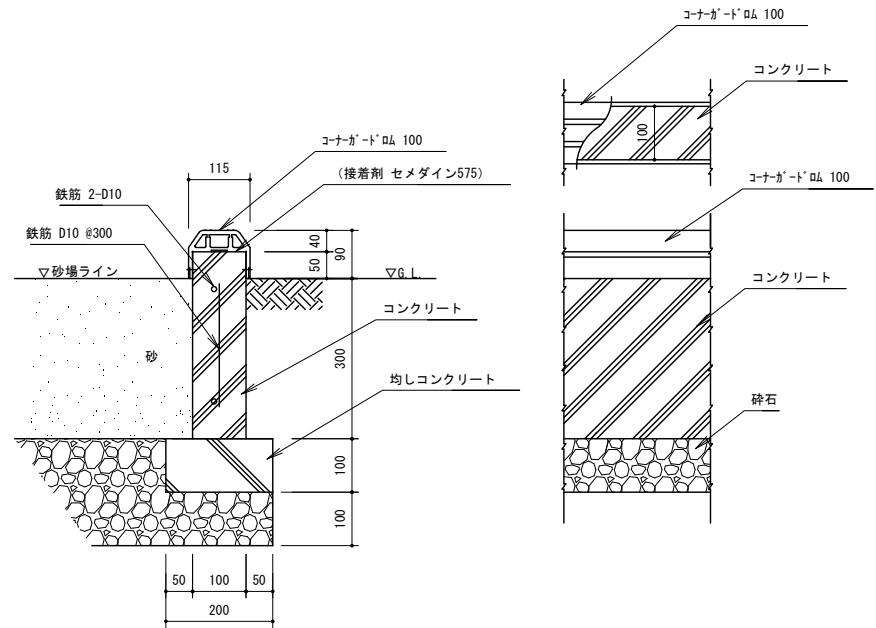


月形 (PT-035-02)

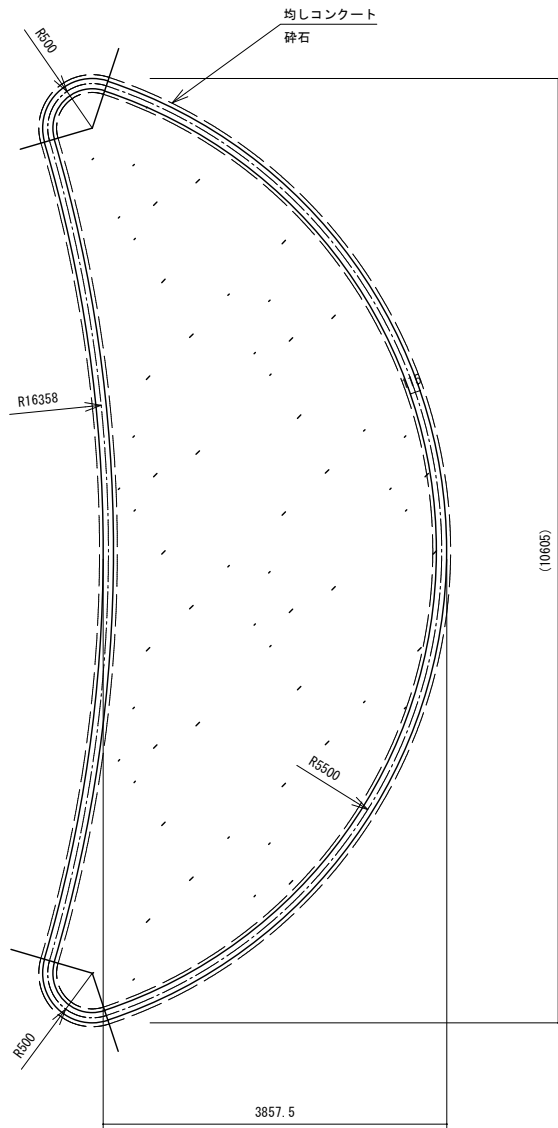

標準断面図 1:10

※固定方法は、セメダイン575による接着とする。

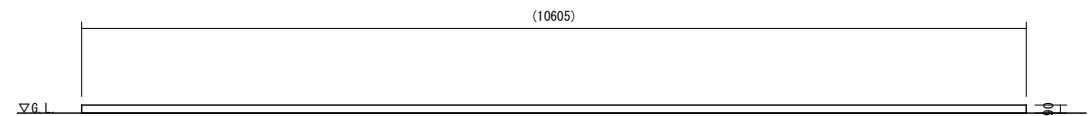

側面図 1:60

仕様
 鋼材 JIS規格品
 砂場枠 特殊合成ゴム 一体成形品
 この遊具は3~6歳対象です

※本製品製作工場は、ISO9001:2015認証工場であること。
 ※本製品は、(一社)日本公園施設業協会賠償責任保険 加入製品とする。
 ※本製品は、(一社)日本公園施設業協会 JPFA-SP-S:2024に準拠する。
 ※本製品は、(一社)日本公園施設業協会SP表示認定企業の製品とする。

平面図 1:60

①	
②	
③	

上屋敷工業株式会社

埼玉県知事許可 (特) 第 3522号
 埼玉県石巻町 20-408
 TEL (0776) 56-2310 (代)
 FAX (0776) 56-0917

工事名称				縮尺	No.	
	図面名称	月形 (PT-035-02)	図示			作図
					石田	上屋敷