


平面図 1:50

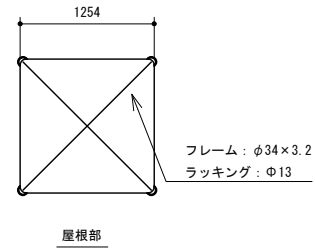


仕様書


鋼材	JIS規格品	電気亜鉛めっき処理
塗装	鋼材	ポリウレタン樹脂塗装
ボルト類		ステンレス製品
デザインパネル		インクジェット印刷
床材		合成木材

遊具安全利用表示
年齢表示シール 6-12才
遊具種類別注意シール

※本製品製作工場は、ISO9001:2015認証工場であること。
 ※本製品は (一社) 日本公園施設業協会賠償責任保険 加入製品とする。
 ※本製品は (一社) 日本公園施設業協会 JPA-SP-S:2024 に準拠する。
 ※本製品は (一社) 日本公園施設業協会 SP表示認定企業の製品とする。

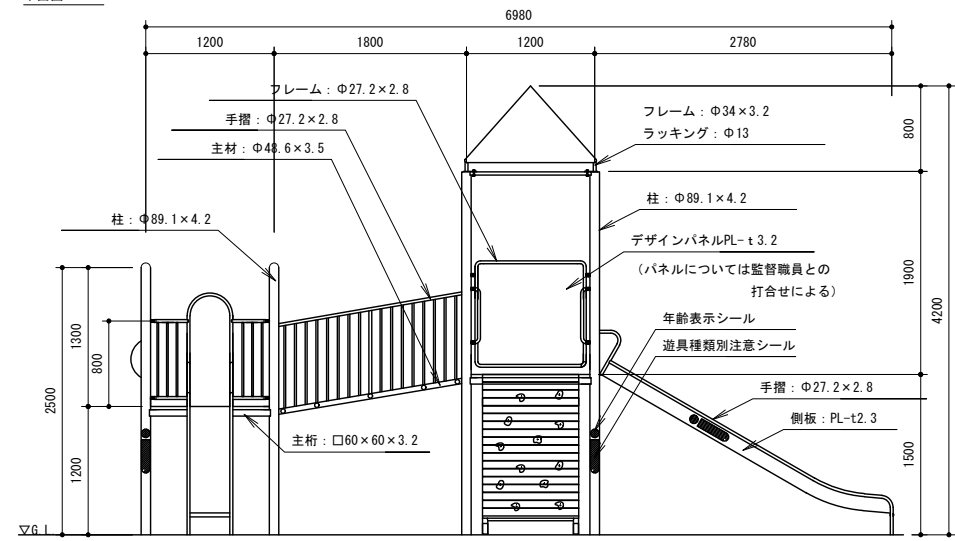

立面図 1:50

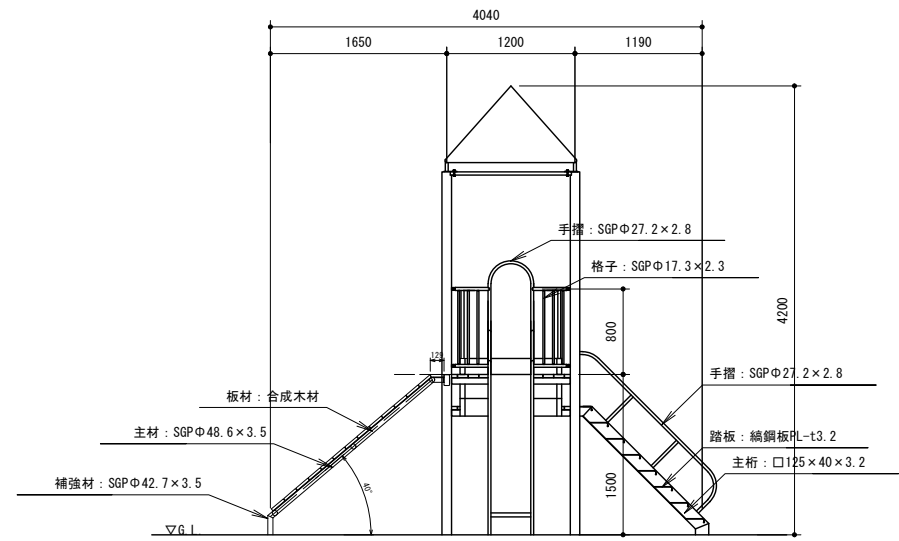

立面図 1:50

①	上屋敷工業株式会社	福井県知事許可 (特) 第 3522号 福井市石塚町 20-408	TEL (0776) 56-2310 (代) FAX (0776) 56-0917	工事名称	プレイベース (PT-1009B)	縮尺	図示	作図	承認	No.
				図面名称		縮尺		検図		