


仕様

鋼材	JIS規格品 電気亜鉛メッキ
塗装	ポリウレタン樹脂塗装
ボルト類	ステンレス製品
スライダー	ポリエチレン回転成型品
パネル類	側板 HDPE
	屋根 MDF+粉黛樹脂塗装
合成木材	ディックウッド
ホールド	ポリエステル樹脂成型品
ネット	ビニロンロープ
ロープ	耐摩耗性ナイロン (内部ワイヤー構造)

平面図 1:60

基礎伏図 1:60

基礎詳細図 1:30

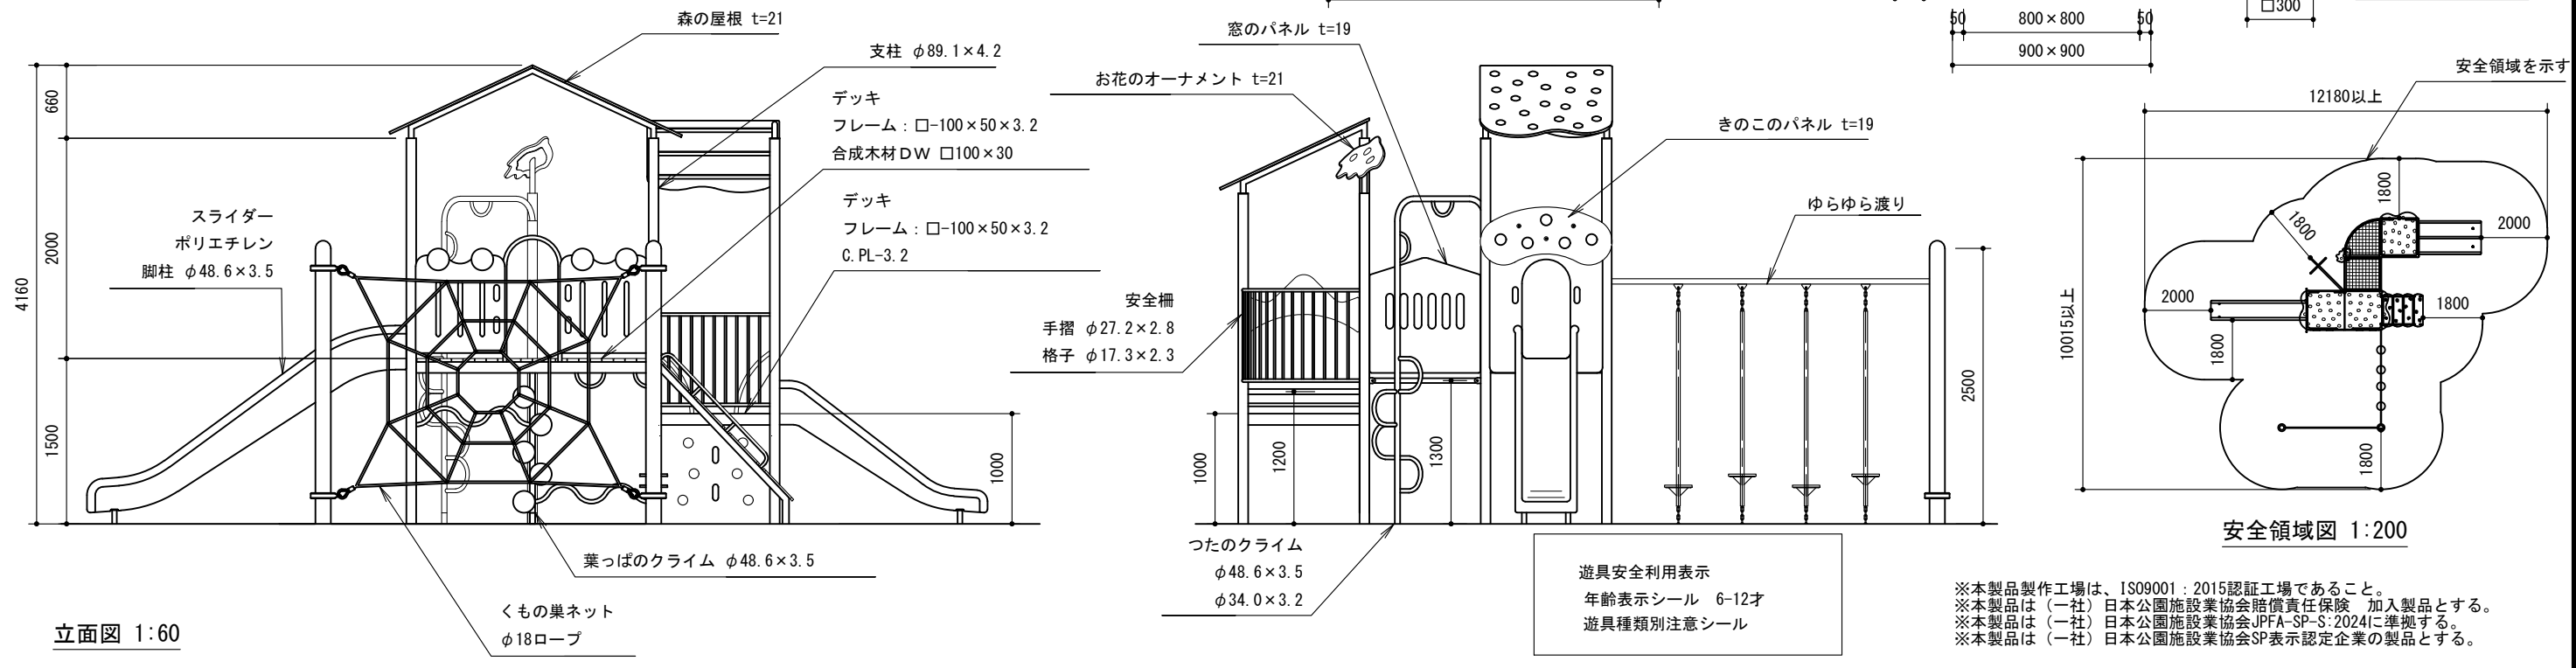

立面図 1:60

安全領域図 1:200

遊具安全利用表示
 年齢表示シール 6-12才
 遊具種類別注意シール

※本製品製作工場は、ISO9001:2015認証工場であること。
 ※本製品は(一社)日本公園施設業協会賠償責任保険 加入製品とする。
 ※本製品は(一社)日本公園施設業協会JPFA-SP-S:2024に準拠する。
 ※本製品は(一社)日本公園施設業協会SP表示認定企業の製品とする。

① ② ③	上屋敷工業株式会社 <small>福井県知事許可(特)第3522号 福井市石盛町20-408</small> <small>TEL(0776)56-2310(代) FAX(0776)56-0917</small>	工事名称	縮尺	No.		
		図面名称		図示	作図	検図
		PT-1308-forest4A		石田	上屋敷	