



ななめストレッチ (KFT-06)

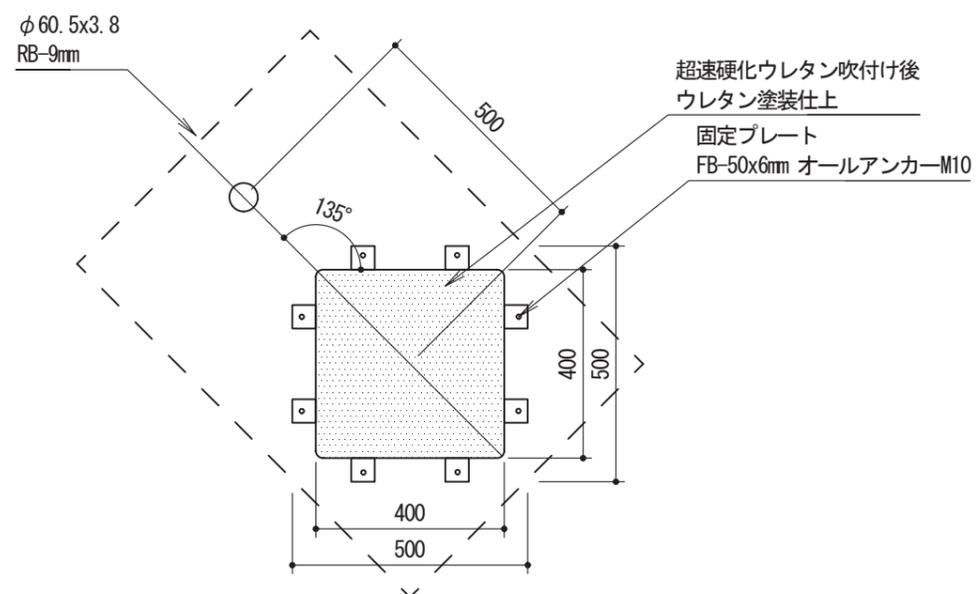

平面図 1:15

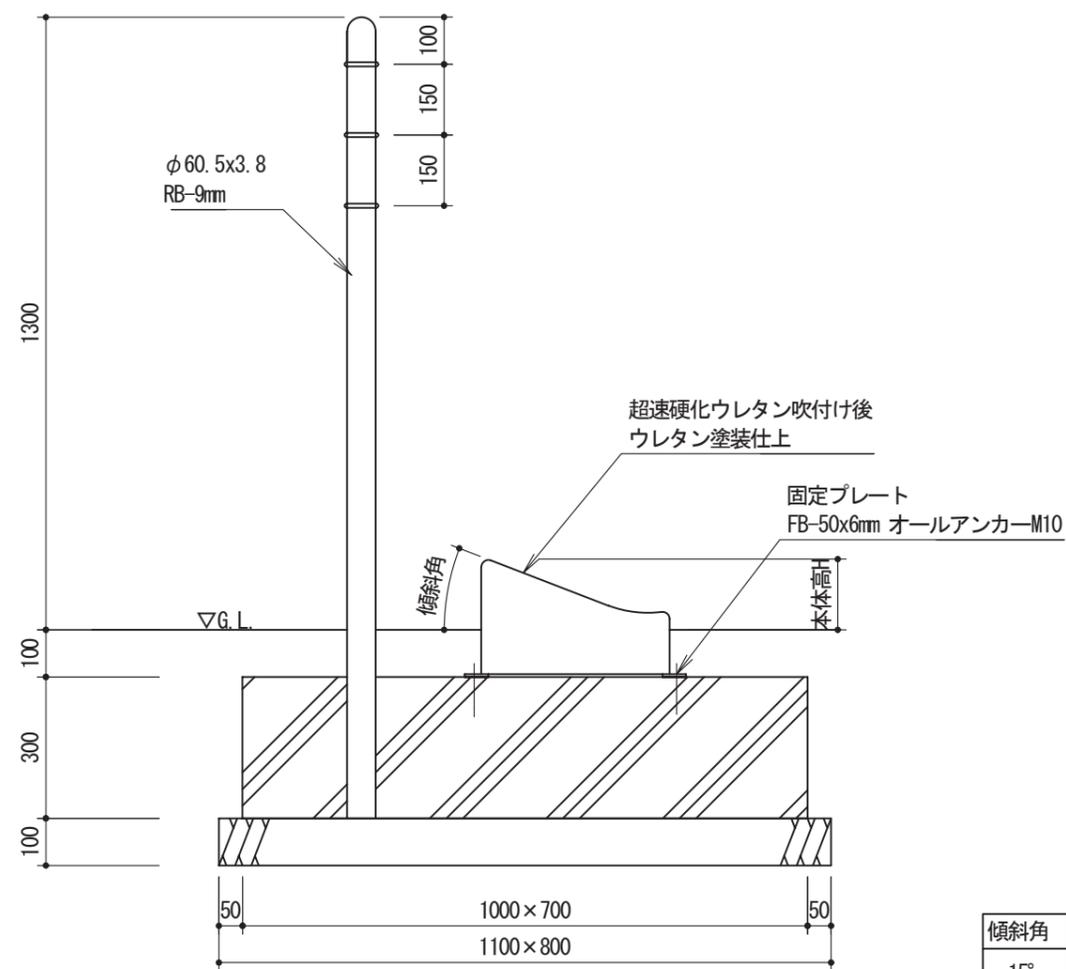

立面図 1:15

傾斜角	本体高H
15°	120
20°	150
25°	180

※製品は計3タイプあります。

仕様
鋼材 JIS規格品 電気亜鉛めっき
仕上 超速硬化ウレタン後 ウレタン塗装仕上

※本製品製作工場は、ISO9001:2015認証工場であること。
※本製品は、(一社)日本公園施設業協会賠償責任保険 加入製品とする。
※本製品は、(一社)日本公園施設業協会SPL表示認定企業の製品とする。

- ① _____
- ② _____
- ③ _____

上屋敷工業株式会社

福井県知事許可(特)第3522号 TEL (0776) 56-2310 (代)
福井市石盛町 20-408 FAX (0776) 56-0917

工事名称

図面名称

ぶらりんロープ (KFT-03)

縮尺

図示

作図	検図	承認
尾下	上屋敷	新谷

No.