




2連ブランコ H=2.5m (PT-116h-2)

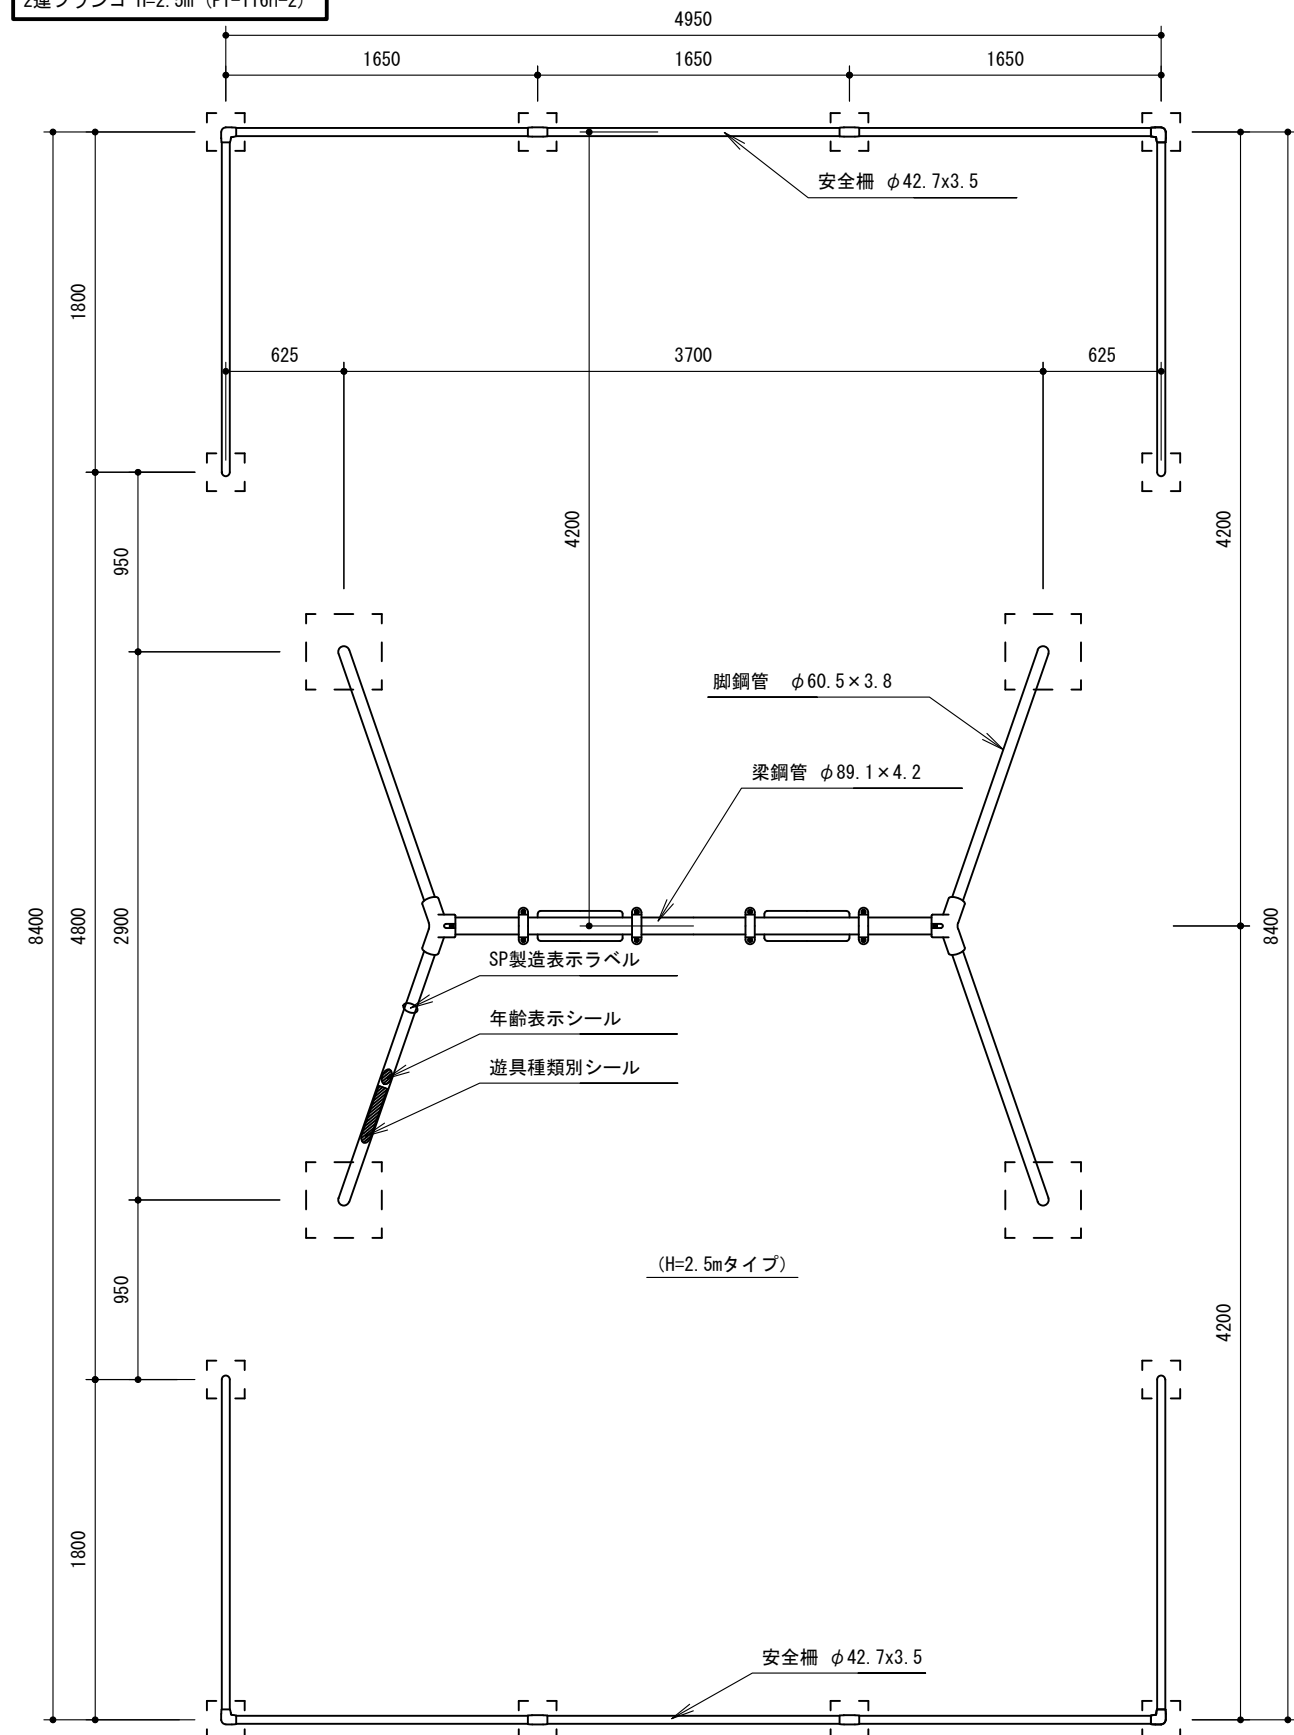

平面図 1 : 40

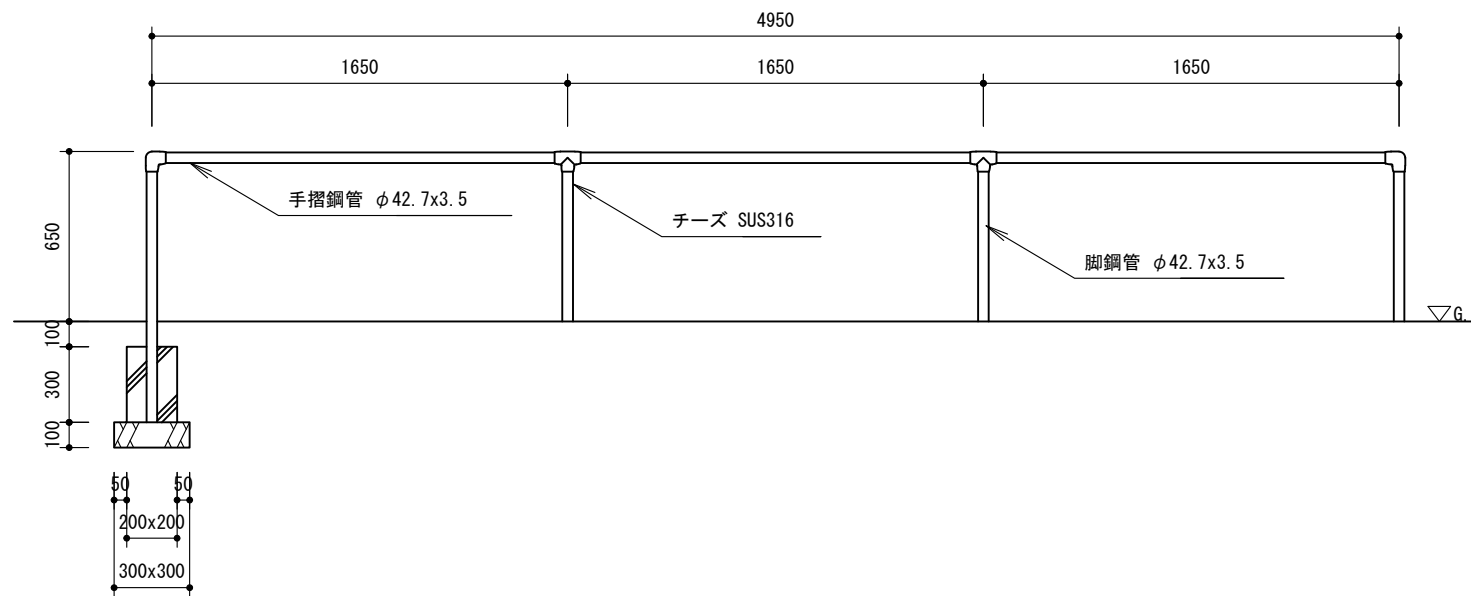

安全柵立面図 1 : 30

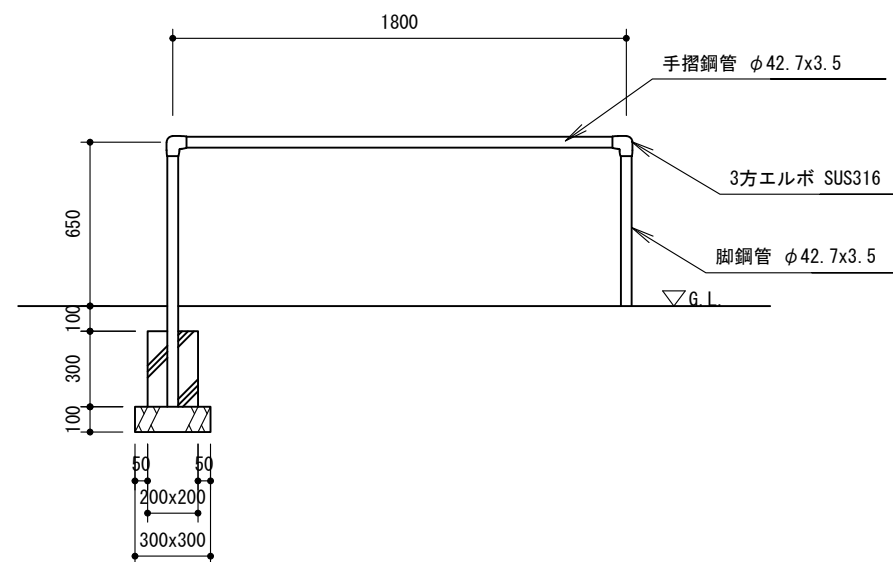

仕様
 鋼材 JIS規格品 電気亜鉛メッキ
 塗装 ポリウレタン樹脂塗装
 ボルト類 ステンレス製品

※本製品製作工場は、ISO9001 : 2015認証工場であること。
 ※本製品は (一社) 日本公園施設業協会賠償責任保険 加入製品とする。
 ※本製品は (一社) 日本公園施設業協会JPFA-SP-S:2024に準拠する。
 ※本製品は (一社) 日本公園施設業協会SP表示認定企業の製品とする。

①	
②	
③	

上屋敷工業株式会社

福井県知事許可 (特) 第 3522号
 福井市石盛町 20-408
 TEL (0776) 56-2310 (代)
 FAX (0776) 56-0917

工事名称	
図面名称	2連ブランコ H=2.5m (PT-116h-2)

縮尺	No.		
	作図	検図	承認
図示	石田	上屋敷	