




2連ブランコ H=2.5m (PT-116h)

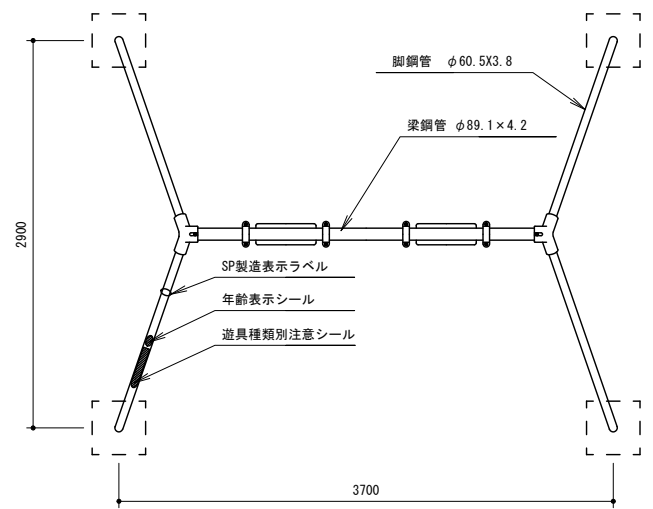


平面図 1:40

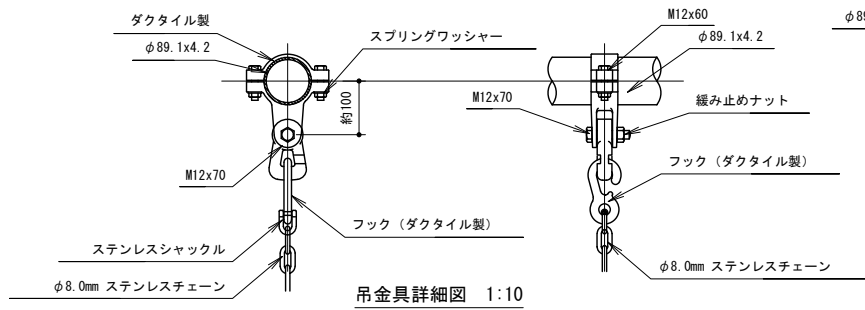


吊金具詳細図 1:10

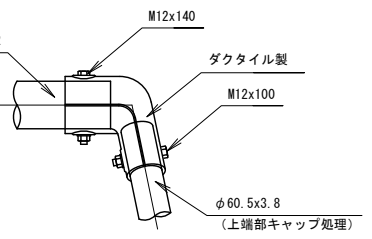


接続金具詳細図 1:10

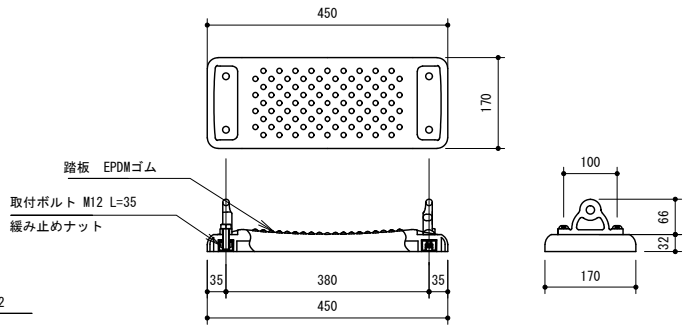


踏板詳細図 1:10

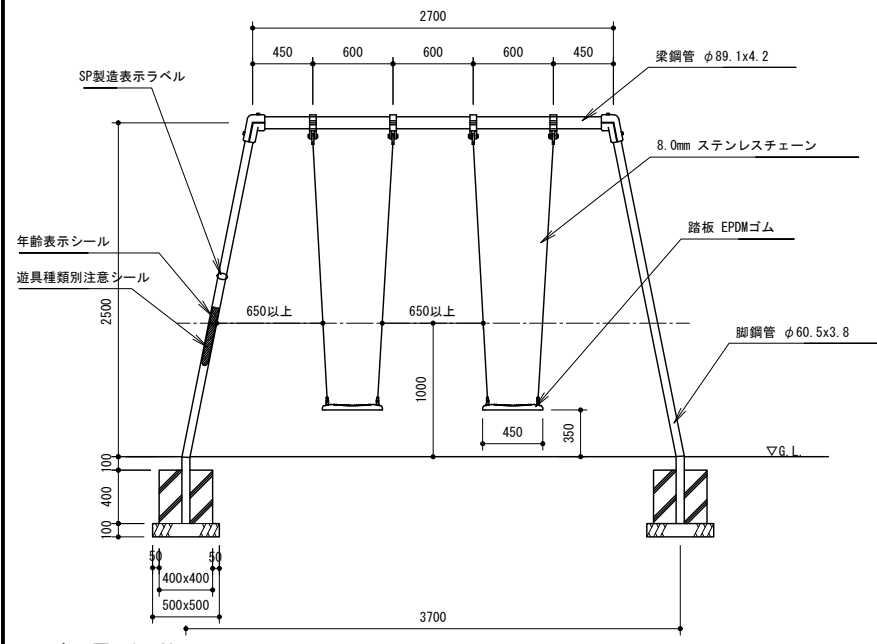

立面図 1:40

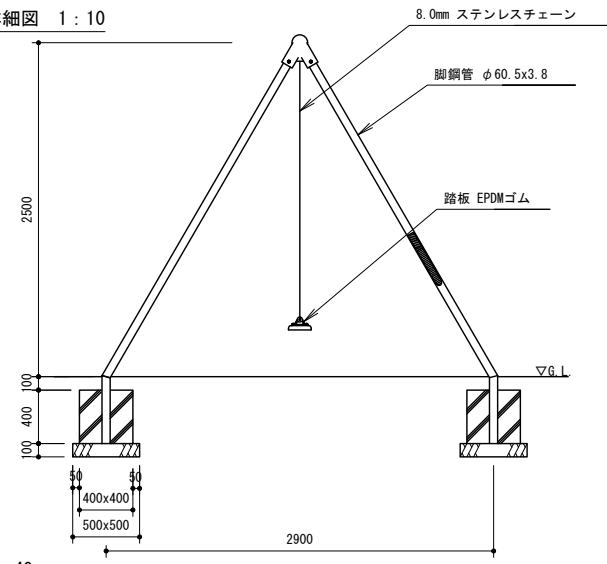

側面図 1:40

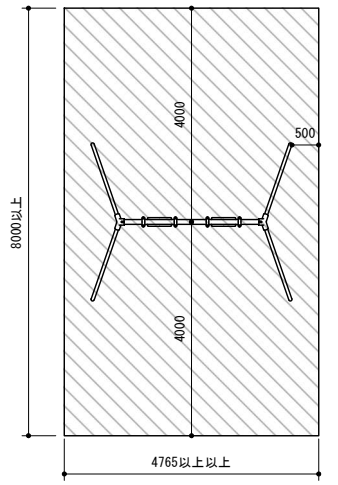

安全領域図 1:100

仕様
 鋼材 JIS規格品 電気亜鉛メッキ
 塗装 ポリウレタン樹脂塗装
 ボルト類 ステンレス製品
 遊具安全利用表示
 年齢表示シール 6-12才
 遊具種類別注意シール ブランコ

※本製品製作工場は、ISO9001:2015認証工場であること。
 ※本製品は(一社)日本公園施設業協会賠償責任保険 加入製品とする。
 ※本製品は(一社)日本公園施設業協会JPFA-SP-S:2024に準拠する。
 ※本製品は(一社)日本公園施設業協会SP表示認定企業の製品とする。

| | | | | | | |
|-------------|---|------|----|-----|--|-----|
| ① ② ③ | 上屋敷工業株式会社 | 工事名称 | 縮尺 | | | No. |
| | 福井県知事許可(特)第3522号 TEL(0776)56-2310(代) 福井市石盛町20-408 FAX(0776)56-0917 | 図面名称 | 図示 | | | |
| | 2連ブランコ H=2.5m (PT-116h) | 作図 | 検図 | 承認 | | |
| | | | 石田 | 上屋敷 | | |