




ダブルスライダー H=1.0m (PT-027-w)

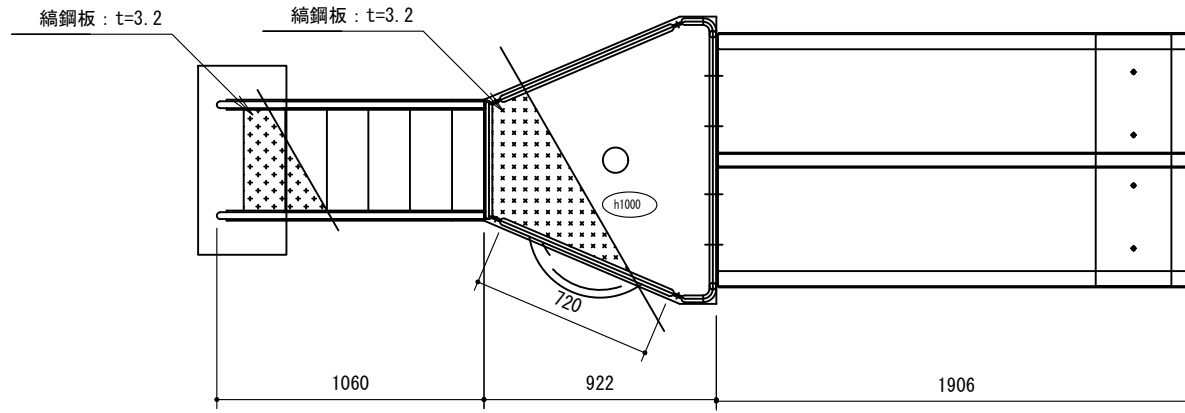


平面図 1:30

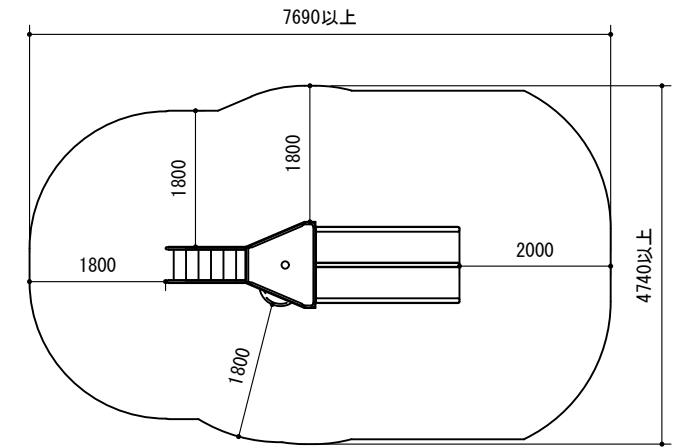


安全領域図 1:100

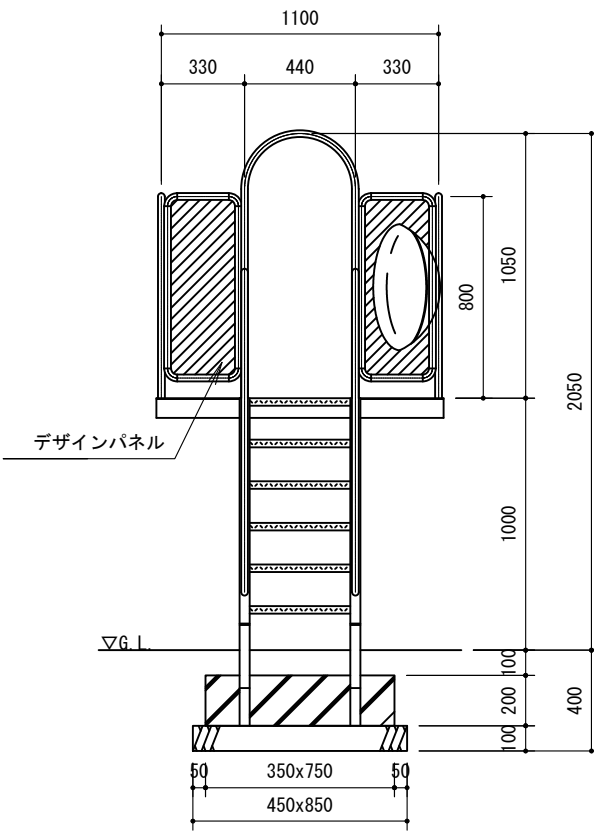

左側面図 1:30

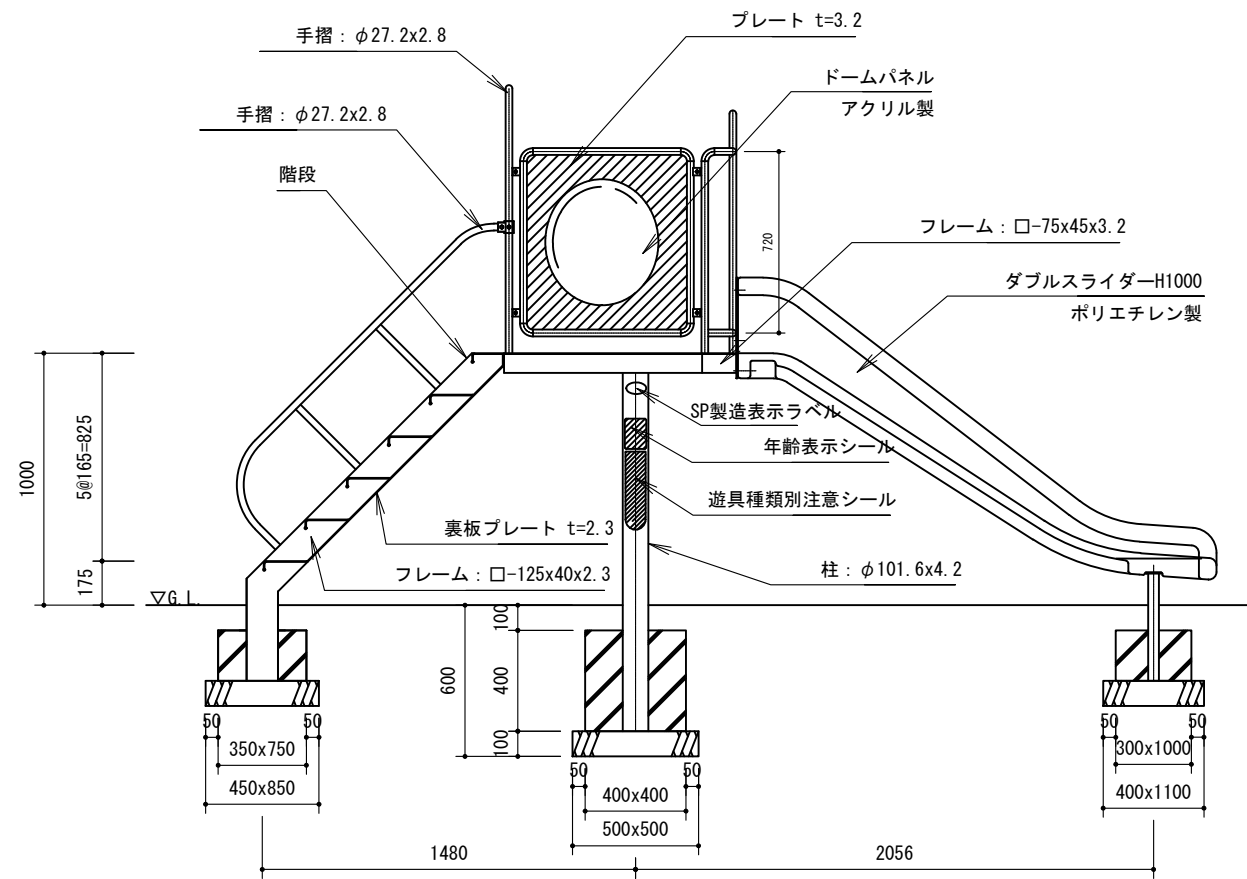

立面図 1:30

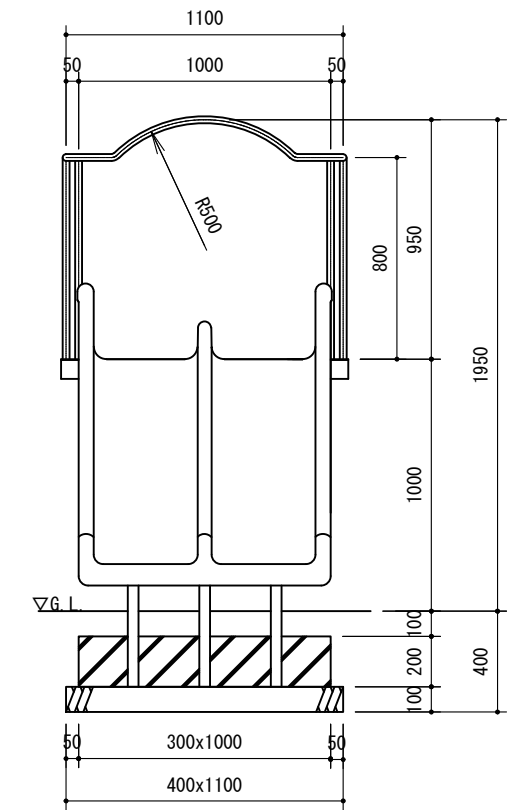

右側面図 1:30

仕様	鋼材 JIS規格品 電気亜鉛メッキ	遊具安全利用表示
	スベリ部 ポリエチレン	年齢表示シール 3-6才
	塗装 ポリウレタン樹脂塗装	遊具種類別注意シール 滑り台
	ボルト類 ステンレス製品	

※本製品製作工場は、ISO9001:2015認証工場であること。  
 ※本製品は(一社)日本公園施設業協会賠償責任保険 加入製品とする。  
 ※本製品は(一社)日本公園施設業協会JPFA-SP-S:2024に準拠する。  
 ※本製品は(一社)日本公園施設業協会SP表示認定企業の製品とする。

①	
②	
③	

**上屋敷工業株式会社**

福井県知事許可(特)第3522号  
 福井市石盛町20-408  
 TEL (0776) 56-2310 (代)  
 FAX (0776) 56-0917

工事名称	
図面名称	ダブルスライダー H=1.0m (PT-027-w)

縮尺	図示	作図	検図	承認	No.
		石田	上屋敷		