




4角5段 @400 (PT-016-2s)

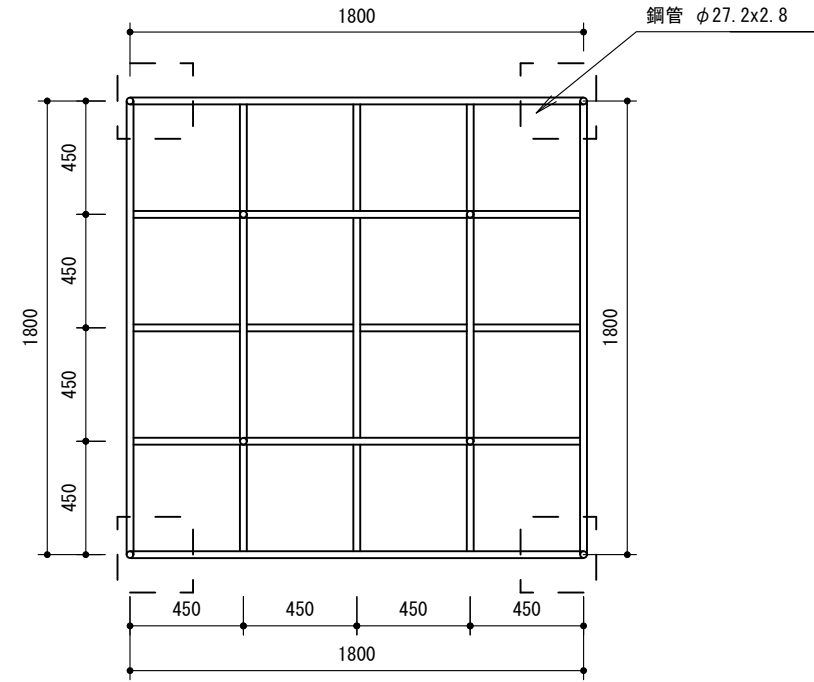

平面図 1 : 30

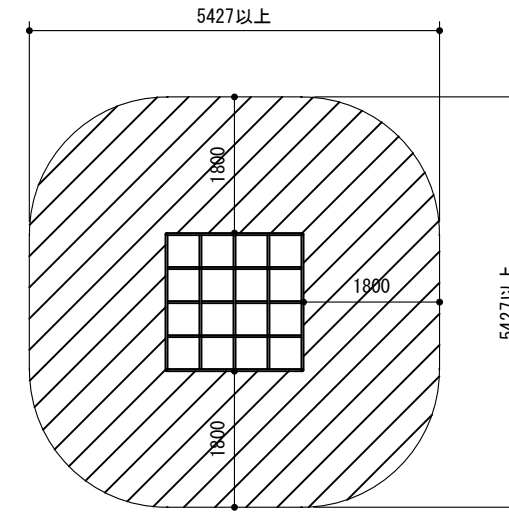

安全領域図 1 : 100

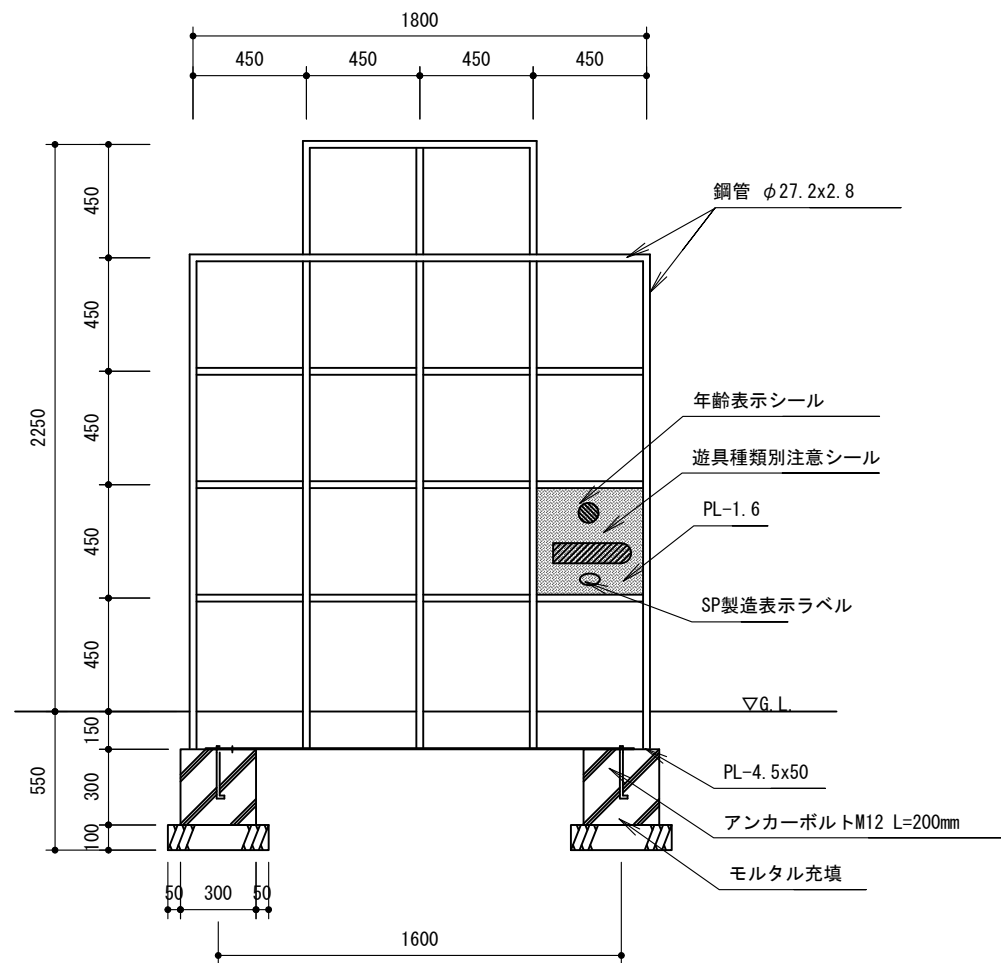

立面図 1 : 30

仕様
鋼材 JIS規格品 電気亜鉛メッキ処理
塗装 ポリウレタン樹脂塗装

遊具安全利用表示
年齢表示シール 3-6才 6-12才 ※設置場所により適切な設定をすること
遊具種類別注意シール ジャングルジム

※本製品製作工場は、ISO9001：2015認証工場であること。
※本製品は（一社）日本公園施設業協会賠償責任保険 加入製品とする。
※本製品は（一社）日本公園施設業協会JPFA-SP-S:2024に準拠する。
※本製品は（一社）日本公園施設業協会SP表示認定企業の製品とする。

①
②
③

上屋敷工業株式会社

福井県知事許可（特）第 3522号 TEL (0776) 56-2310 (代)
福井市石盛町 20-408 FAX (0776) 56-0917

工事名称

図面名称

4角5段 @400 (PT-016-2s)

縮尺

図示

作図	検図	承認
	石田	上屋敷

No.