



平面図

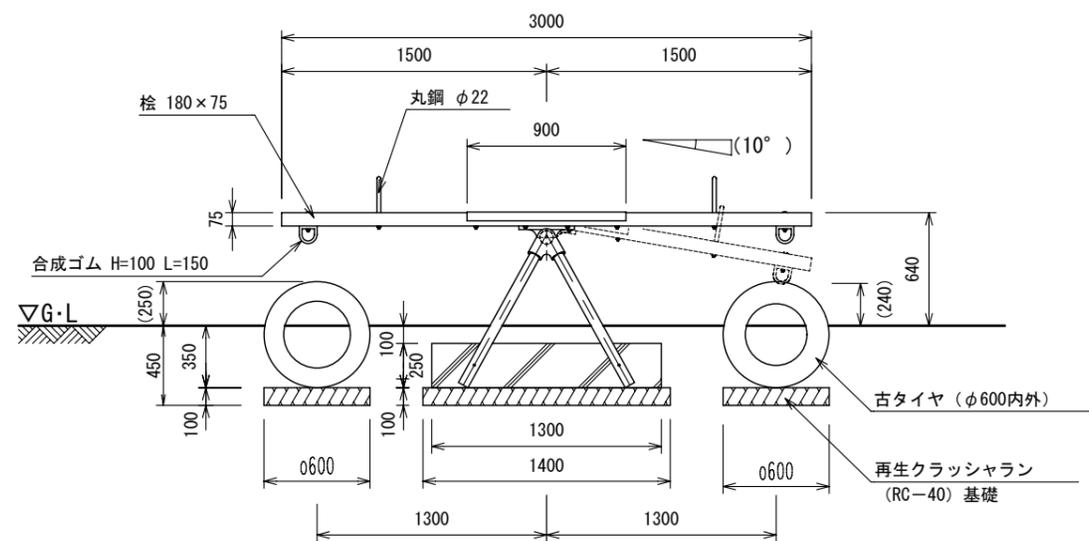

立面図

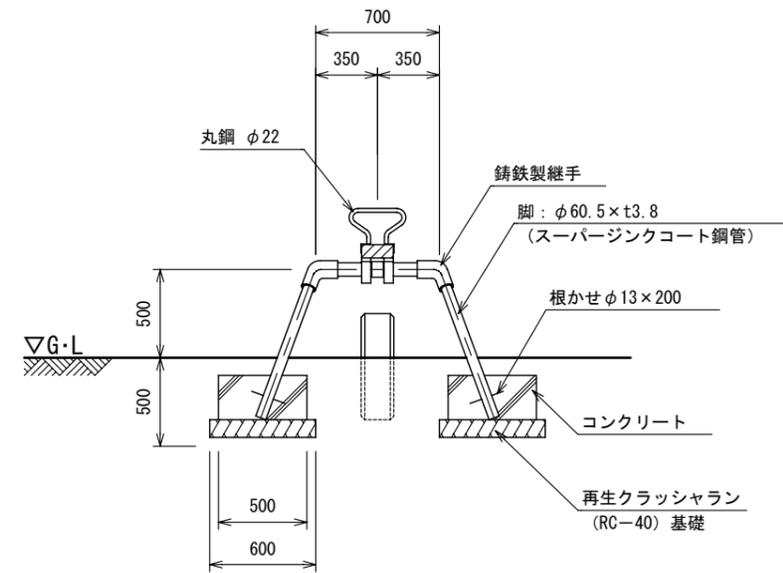

側面図

- 継手金具は、ダクタイル鋳鉄（FCD450）とし、ウレタン樹脂塗装仕上げとする。
- 支柱（φ60.5）は、スーパージंकコート鋼管（溶融亜鉛メッキの上、トップコート処理）とし、ウレタン樹脂塗装仕上げとする。（根カセを除く）
- 梁材（支柱を除く）は電気亜鉛メッキ処理とし、ウレタン樹脂塗装仕上げとする。
- 木部の塗装は、高耐久性木材保護塗料仕上げとする。
- 木部は、TAP加圧注入処理（無公害防腐防蟻剤）とする。
- 設置する上で、安全領域を確保する事とする。
- 遊具の対象年齢は、6～12才とする。
- ISO 9001:2015認証取得企業の製品とする。
- 遊具の安全に関する規準JPFA-SP-S:2014に適合した製品とする。
- （一社）日本公園施設業協会 SPマーク表示認定企業の製品とする。
- （一社）日本公園施設業協会 団体賠償責任保険に加入した製品とする。
- 本製品の設計図面の変更、模倣を禁止する。

①	
②	
③	

**上屋敷工業株式会社**

福井県知事許可（特）第3522号  
福井市石盛町 20-408  
TEL (0776) 56-2310 (代)  
FAX (0776) 56-0917

工事名称		縮尺	日付	No.
図面名称	シーソー	図示	作図	
			検図	承認