


平面図 1:20

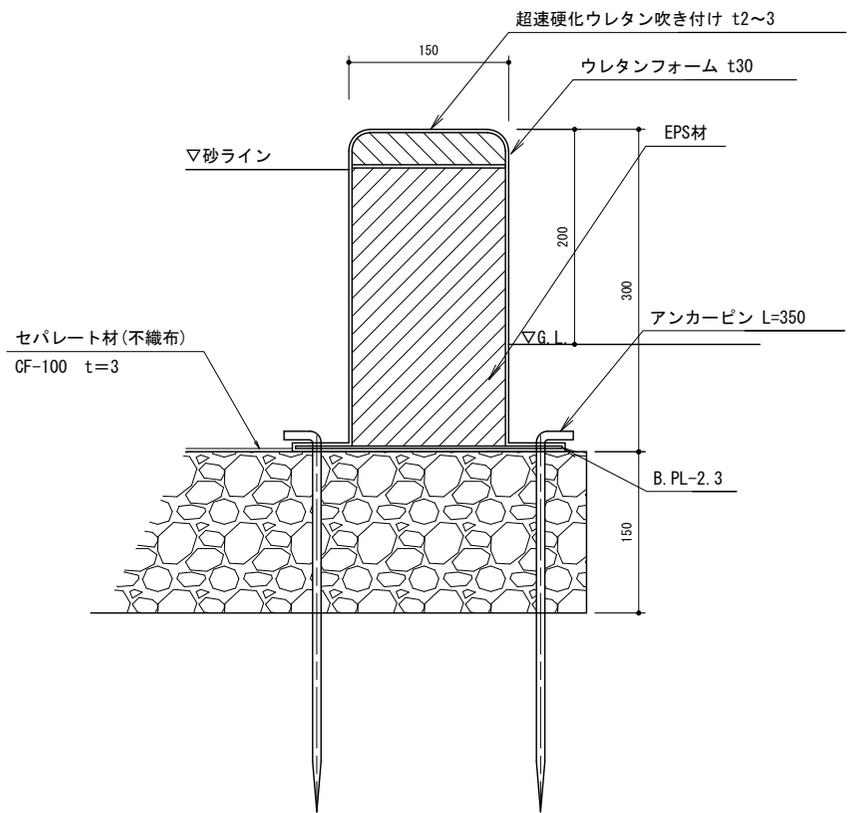

断面詳細図 1:5

仕様
 表面 超速硬化ウレタン吹き付け仕上げ
 対象年齢3~6歳

※本製品製作工場は、ISO9001:2015認証工場であること。
 ※本製品は、(一社)日本公園施設業協会賠償責任保険 加入製品とする。
 ※本製品は、(一社)日本公園施設業協会 JPA-SP-S:2024に準拠する。
 ※本製品は、(一社)日本公園施設業協会SP表示認定企業の製品とする。

① ② ③	上屋敷工業株式会社 <small>福井県知事許可(特)第3522号 福井市石塚町20-408</small> <small>TEL (0776) 56-2310 (代) FAX (0776) 56-0917</small>	工事名称	PT-036-01	縮尺	No.
		図面名称		図示	