


平面図 1 : 20

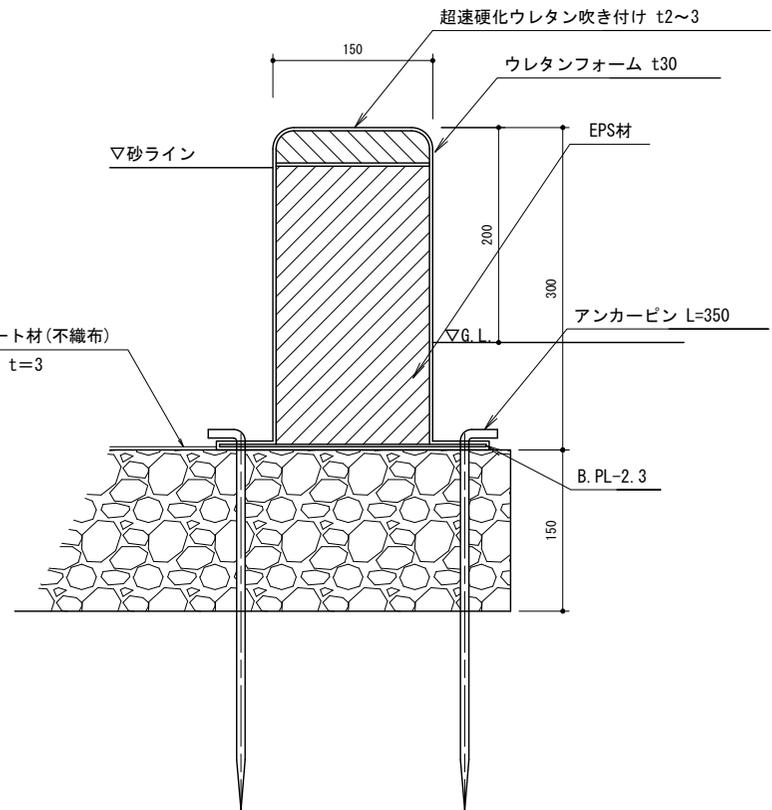

断面詳細図 1 : 5

仕様

表面 超速硬化ウレタン吹き付け仕上げ

対象年齢3~6歳

※本製品製作工場は、ISO9001 : 2015認証工場であること。
 ※本製品は、(一社) 日本公園施設業協会賠償責任保険 加入製品とする。
 ※本製品は、(一社) 日本公園施設業協会 JPA-SP-S:2024に準拠する。
 ※本製品は、(一社) 日本公園施設業協会SP表示認定企業の製品とする。

①	
②	
③	

上屋敷工業株式会社

福井県知事許可 (特) 第 3522号 TEL (0776) 56-2310 (代)
 福井市石盛町 20-408 FAX (0776) 56-0917

工事名称	
図面名称	PT-036-02

縮尺				No.
	作図	検図	承認	
図示	吉川	石田	上屋敷	