


平面図 1:60

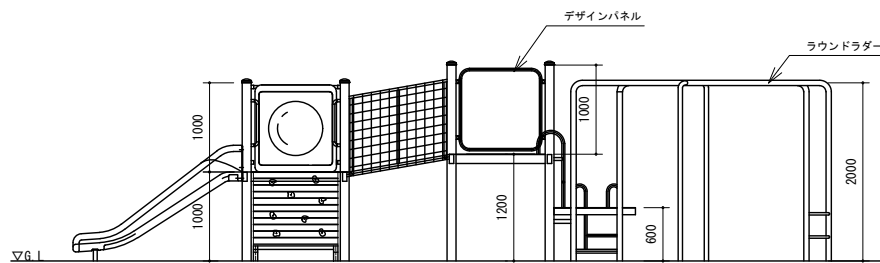

立面図 1:60

(7817)

仕様
 鋼材 JIS規格品 電気亜鉛メッキ
 塗装 ポリウレタン樹脂塗料塗装仕上げ
 ボルト・ナット類 SUS製品

本体 柱 □-100×100×4.5
 フレーム □-75×45×3.2
 踊り場補強 □-60×30×2.3
 床 C P L-4.5mm

ウッドクライム
 主材 SGP φ48.6×3.5
 補強 SGP φ42.7×3.5
 板材 合成木材
 クライムホールド ポリエステル樹脂成形品

ダブル (ストレート) スライダー
 部材 ポリエチレン樹脂

ネットブリッジ
 主材 SGP φ48.6×3.5
 補強 SGP φ42.7×3.5
 手すりフレーム SGP φ27.2×2.8
 格子 STKM φ17.3×2.3
 ネット クレモナネット φ12mm@100タテヨコ

階段 フレーム □-125×40×2.3
 裏板 P L-2.3mm
 手摺 φ27.2×2.8


ウエーブブリッジ
 主材 □-75×45×3.2
 □-40×40×3.2
 P L-4.5x50
 板材 合成木材

デザインパネル
 フレーム SGP φ27.2×2.8
 プレート 鋼板 P L-3.2

ラウンドラダー
 主材 φ60.5×3.8
 握り棒 φ27.2×2.8

遊具安全利用シール
 年齢表示シール 3-6才
 遊具種類別注意シール

※本製品製作工場は、ISO9001:2015認証工場であること。
 ※本製品は(一社)日本公園施設業協会賠償責任保険に加入製品とする。
 ※本製品は(一社)日本公園施設業協会JPA-SP-S-2024に準拠する。
 ※本製品は(一社)日本公園施設業協会SP表示認定企業の製品とする。

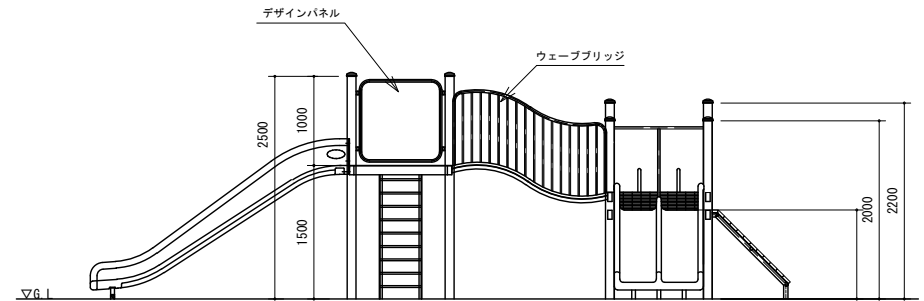

①	
②	
③	

上屋敷工業株式会社
 福井県知事許可 (特) 第 3522号 TEL (0776) 56-2310 (代)
 福井市石盛町 20-408 FAX (0776) 56-0917

工事名称	
図面名称	チャレンジキッズ (CP-1004-n9)

縮尺				No.
	図示	作図	検図	
		石田	上屋敷	