



セーフティーマット 規格タイプ (GM-00)

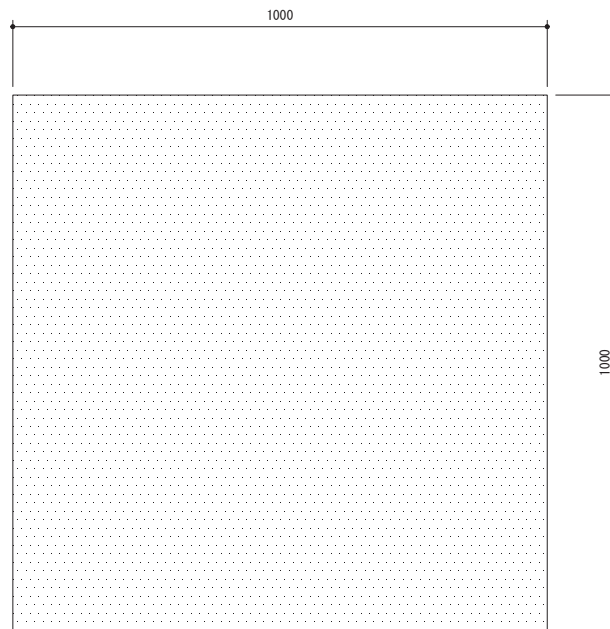

平面図 1:10

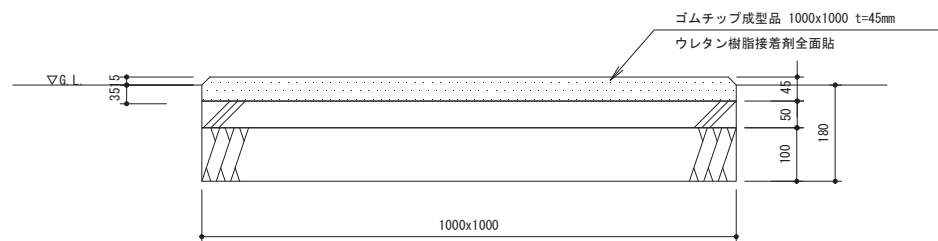

断面詳細図 1:10

仕様
ゴムチップ成型品 ウレタン塗装

①	_____
②	_____
③	_____

上屋敷工業株式会社

福井県知事許可(特)第3522号 TEL (0776) 56-2310 (代)
福井市石盛町 20-408 FAX (0776) 56-0917

工事名称	
図面名称	セーフティーマット規格タイプ (GM-00)

縮尺			
	作図	検図	承認
図示	吉川	新谷	上屋敷

No.