




平面図 1:40

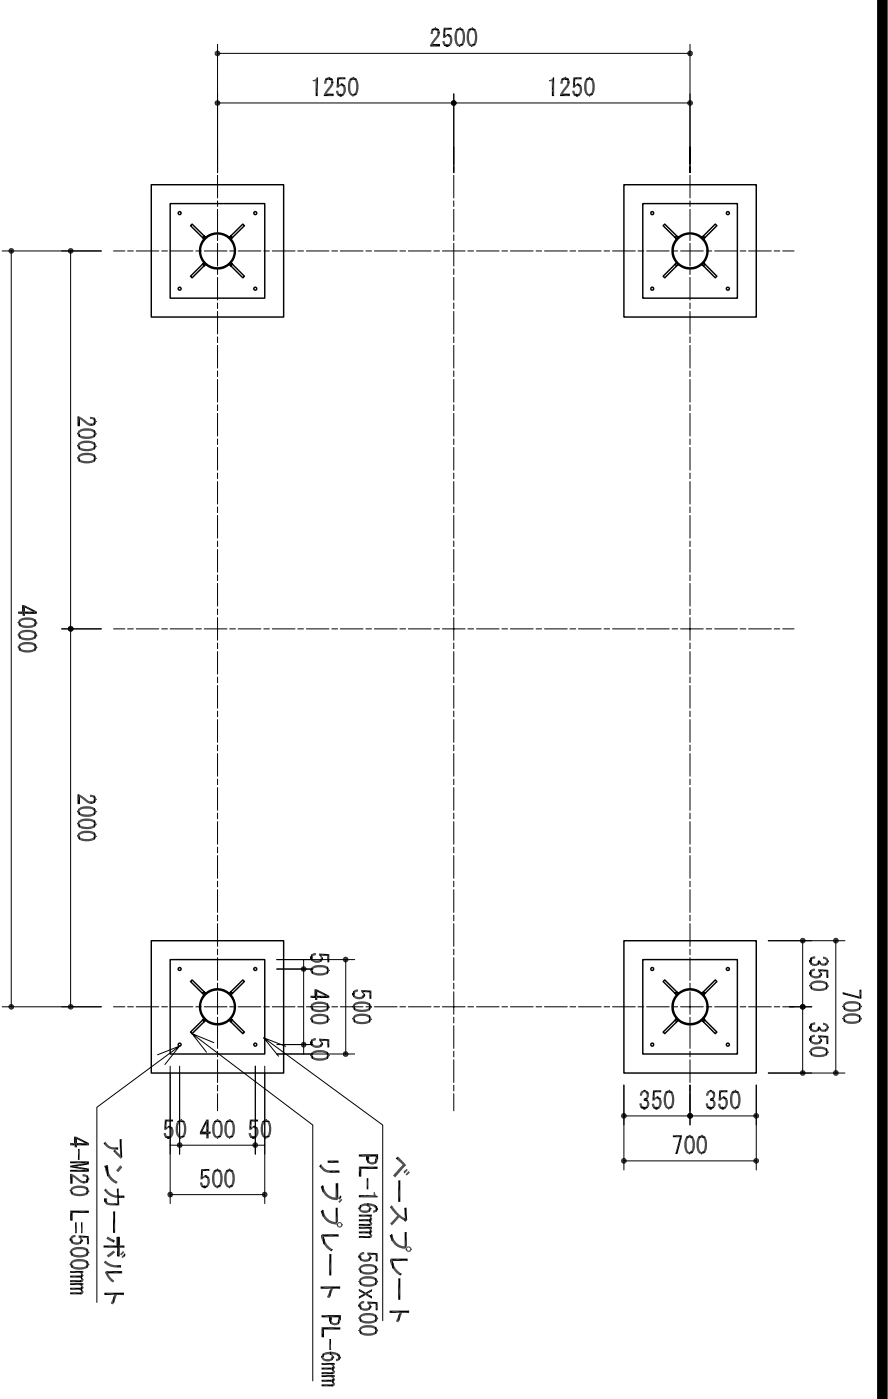

基礎伏図 1:40

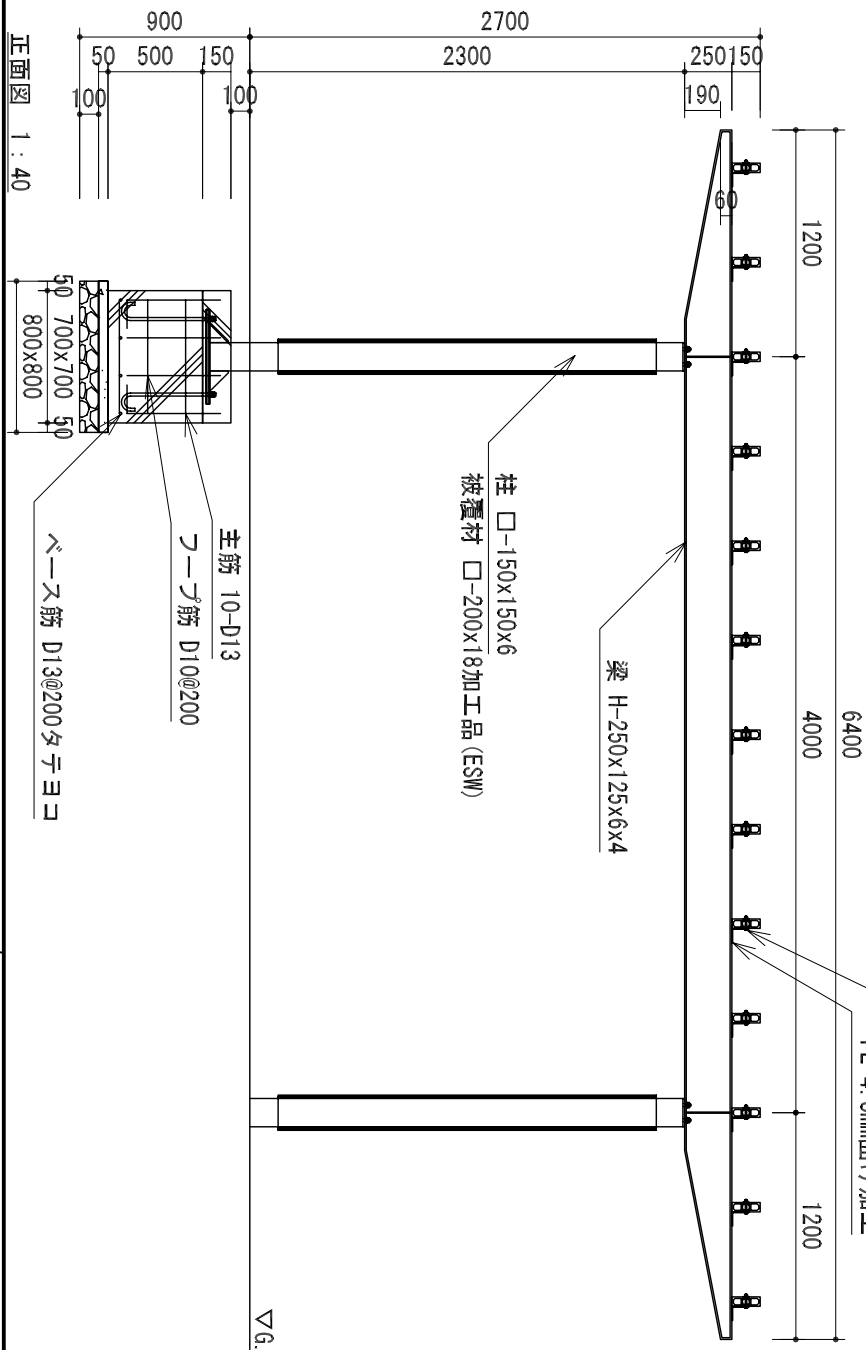

立面図 1:40

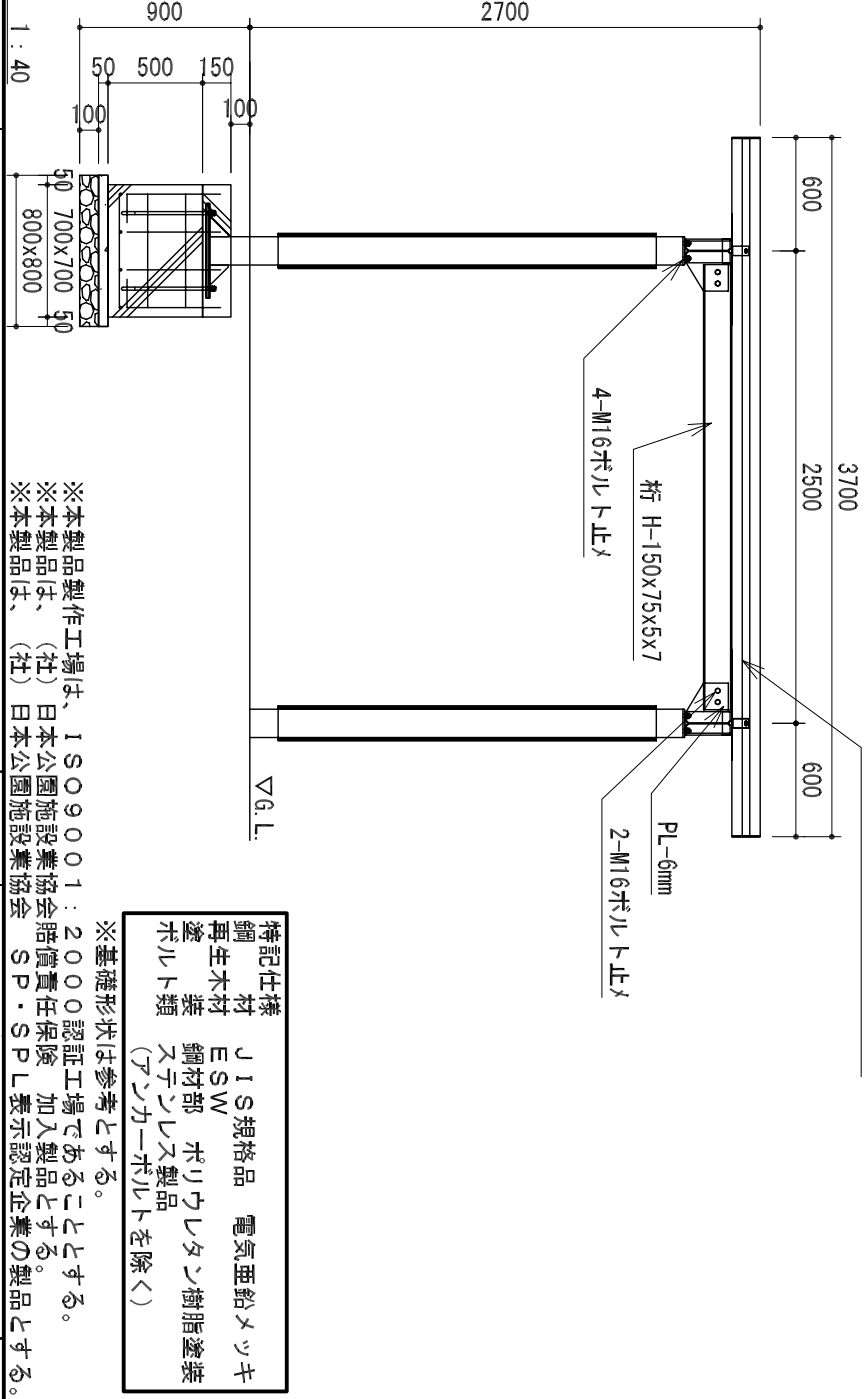

立面図 1:40

特記仕様
 鋼 再生木材 塗装 鋼材部 ホリウレタン樹脂塗装
 再 生 木 材 装 鋼 材 部 ホ リ ウ レ タ ン 樹 脂 塗 装
 ボ ル ト 類 (アンカーボルトを除く)
 ※基礎形状は参考とする。
 ※本製品製作工場は、ISO9001:2000認証工場であることをとする。
 ※本製品は、(社)日本公園施設業協会 賠償責任保険 加入製品とする。
 ※本製品は、(社)日本公園施設業協会 SP・SPL表示認定企業の製品とする。

①	縮尺		日付	2011/05/06	No.
②	工事名称	図面名称		検査	承認
③	上屋敷工業株式会社	パーゴラ (RP-0701-b)	上屋敷	上屋敷	新谷

上屋敷工業株式会社
 福岡県知事許可 (特) 第 3522号
 福岡市石盛町 20-408
 TEL (0776) 56-2310 (代)
 FAX (0776) 56-0917