




平ベンチ 合成木材 (KMB-E-01)

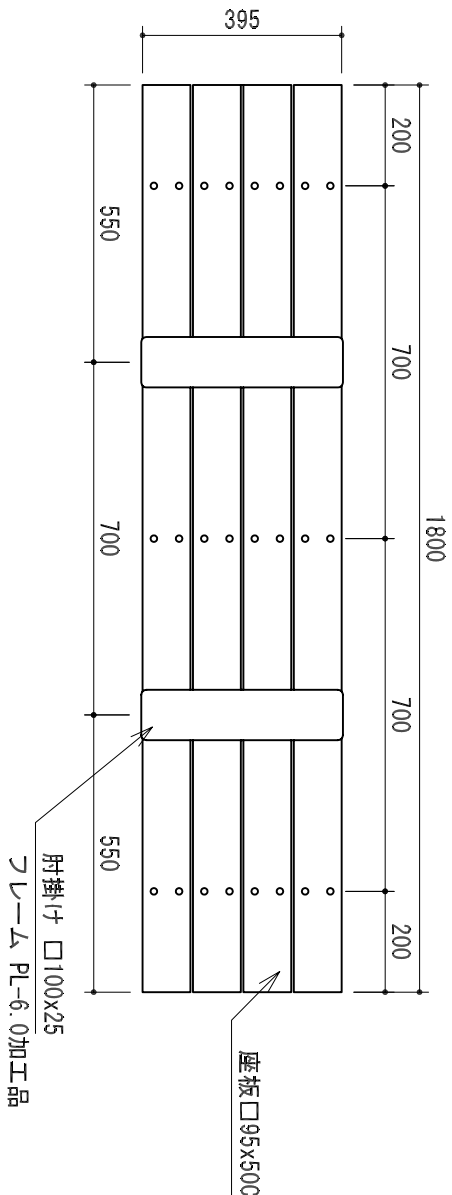

平面図 1 : 15

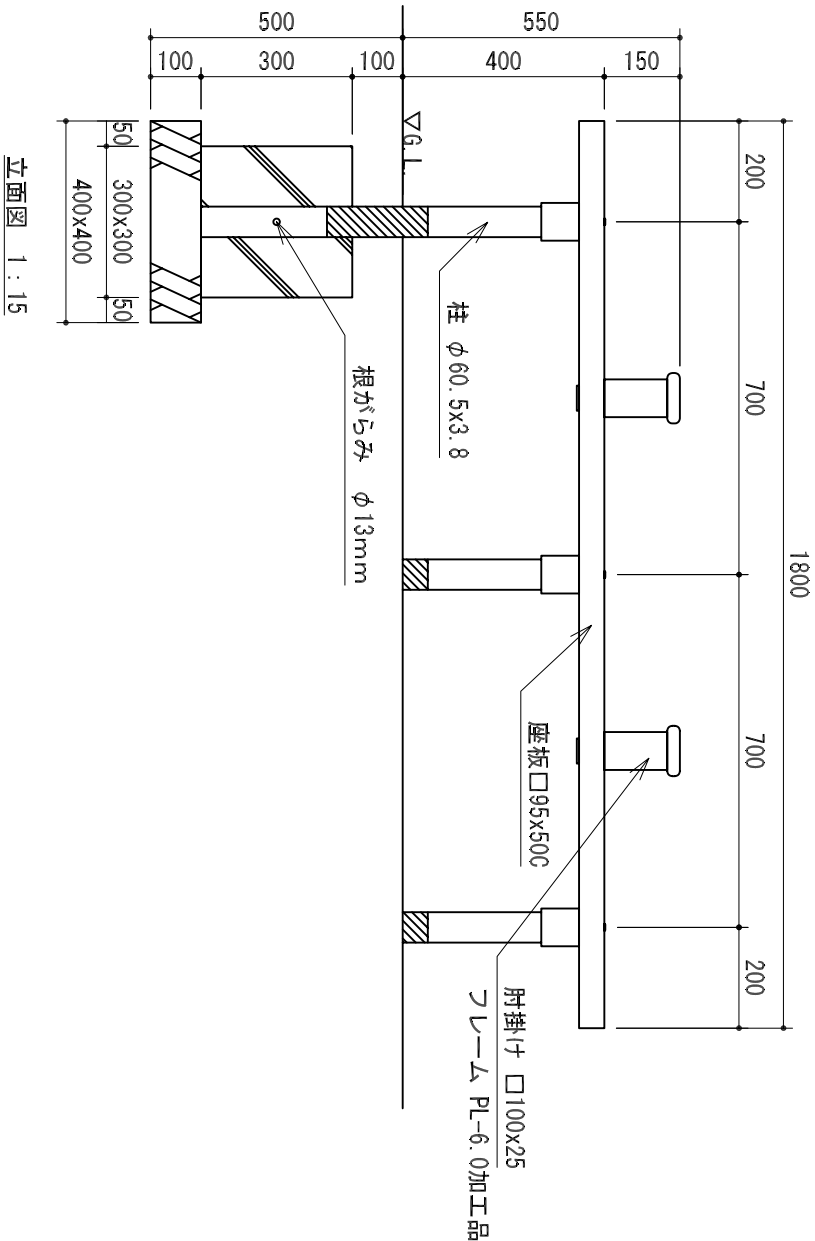

立面図 1 : 15

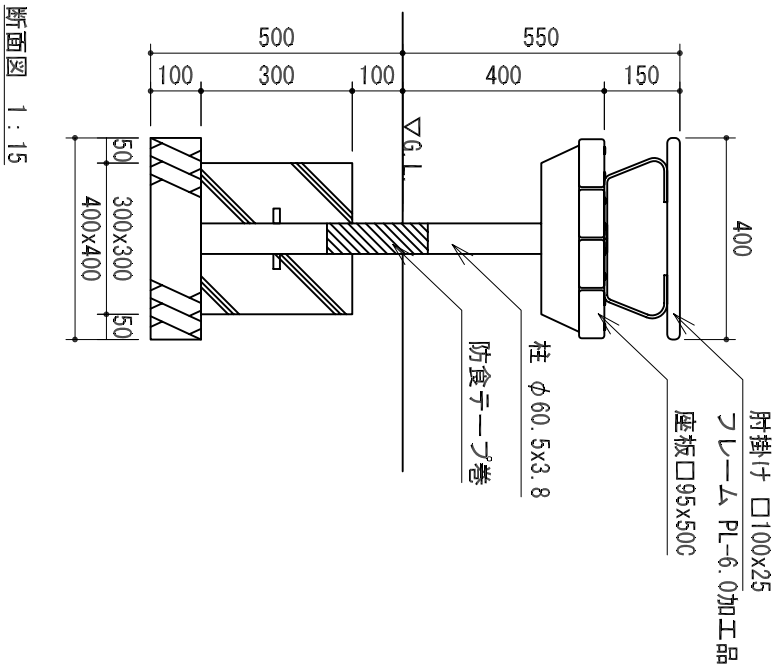

断面図 1 : 15

※本製品製作工場は、ISO9001：2000認証工場であること。
※本製品は、(社)日本公園施設業協会賠償責任保険 加入製品とする。
※本製品は、(社)日本公園施設業協会SP・SPL表示認定企業の製品とする。

仕様
合成木材
鋼材
塗装
ホルト類
地際処理
アインスーパーウッド
JIS規格品
ポリウレタン樹脂塗装
ステンレス製品
防食テープ巻

①
②
③

上屋敷工業株式会社
福井県知事許可 (特) 第 3522号
福井市石盛町 20-408
TEL (0776) 56-2310 (代)
FAX (0776) 56-0917

工事名称
図面名称
平ベンチ 合成木材 (KMB-E-01)

縮尺
図示
日付
2011/05/06
作図
上屋敷
検図
上屋敷
承認
新谷
No.