




水飲み器 擬木 (KRW-001)

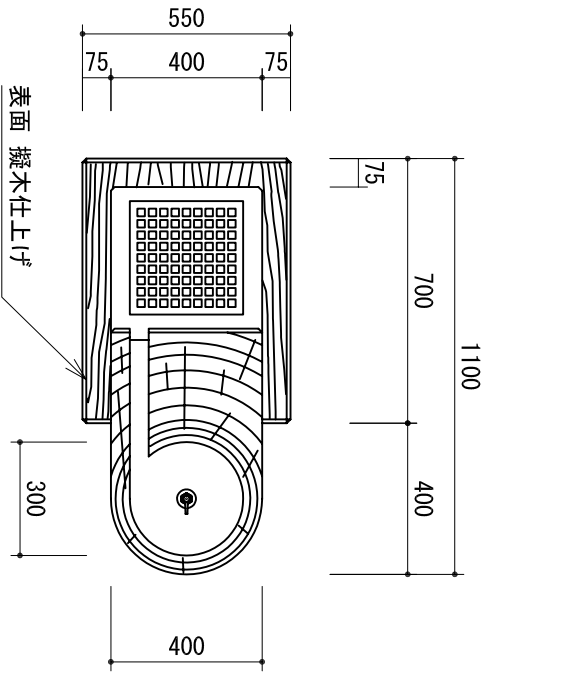


平面図 1 : 20

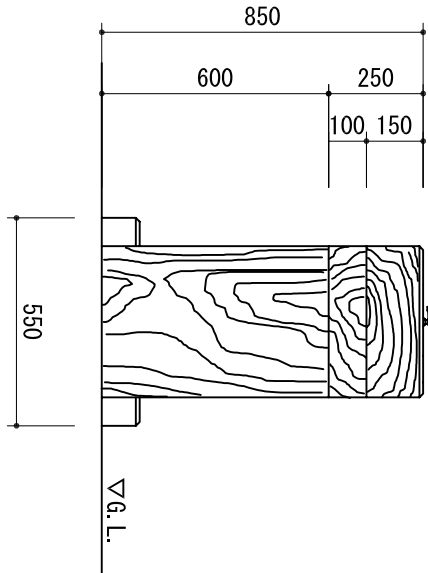


右側面図 1 : 20

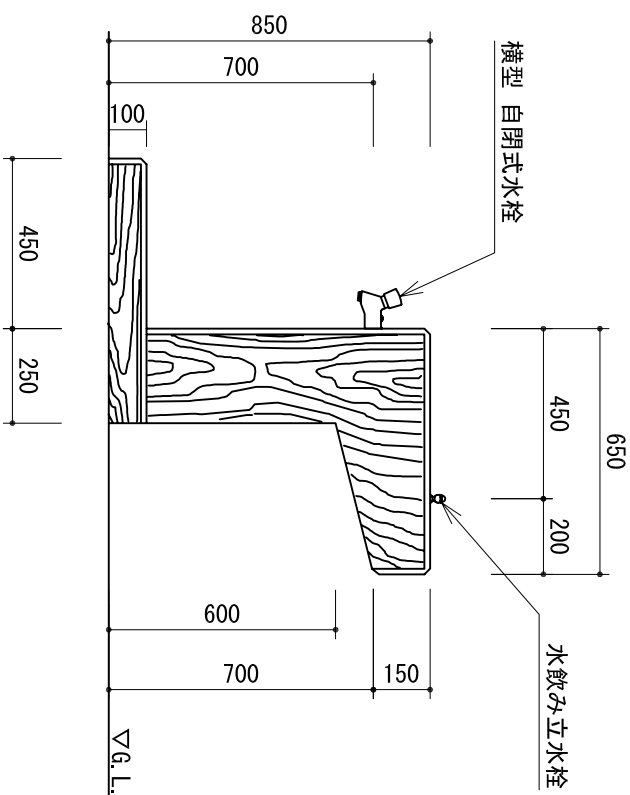

立面図 1 : 20

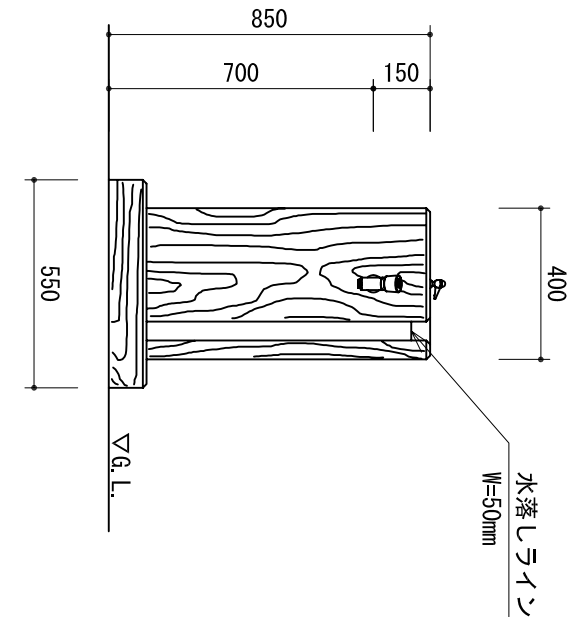

左側面図 1 : 20

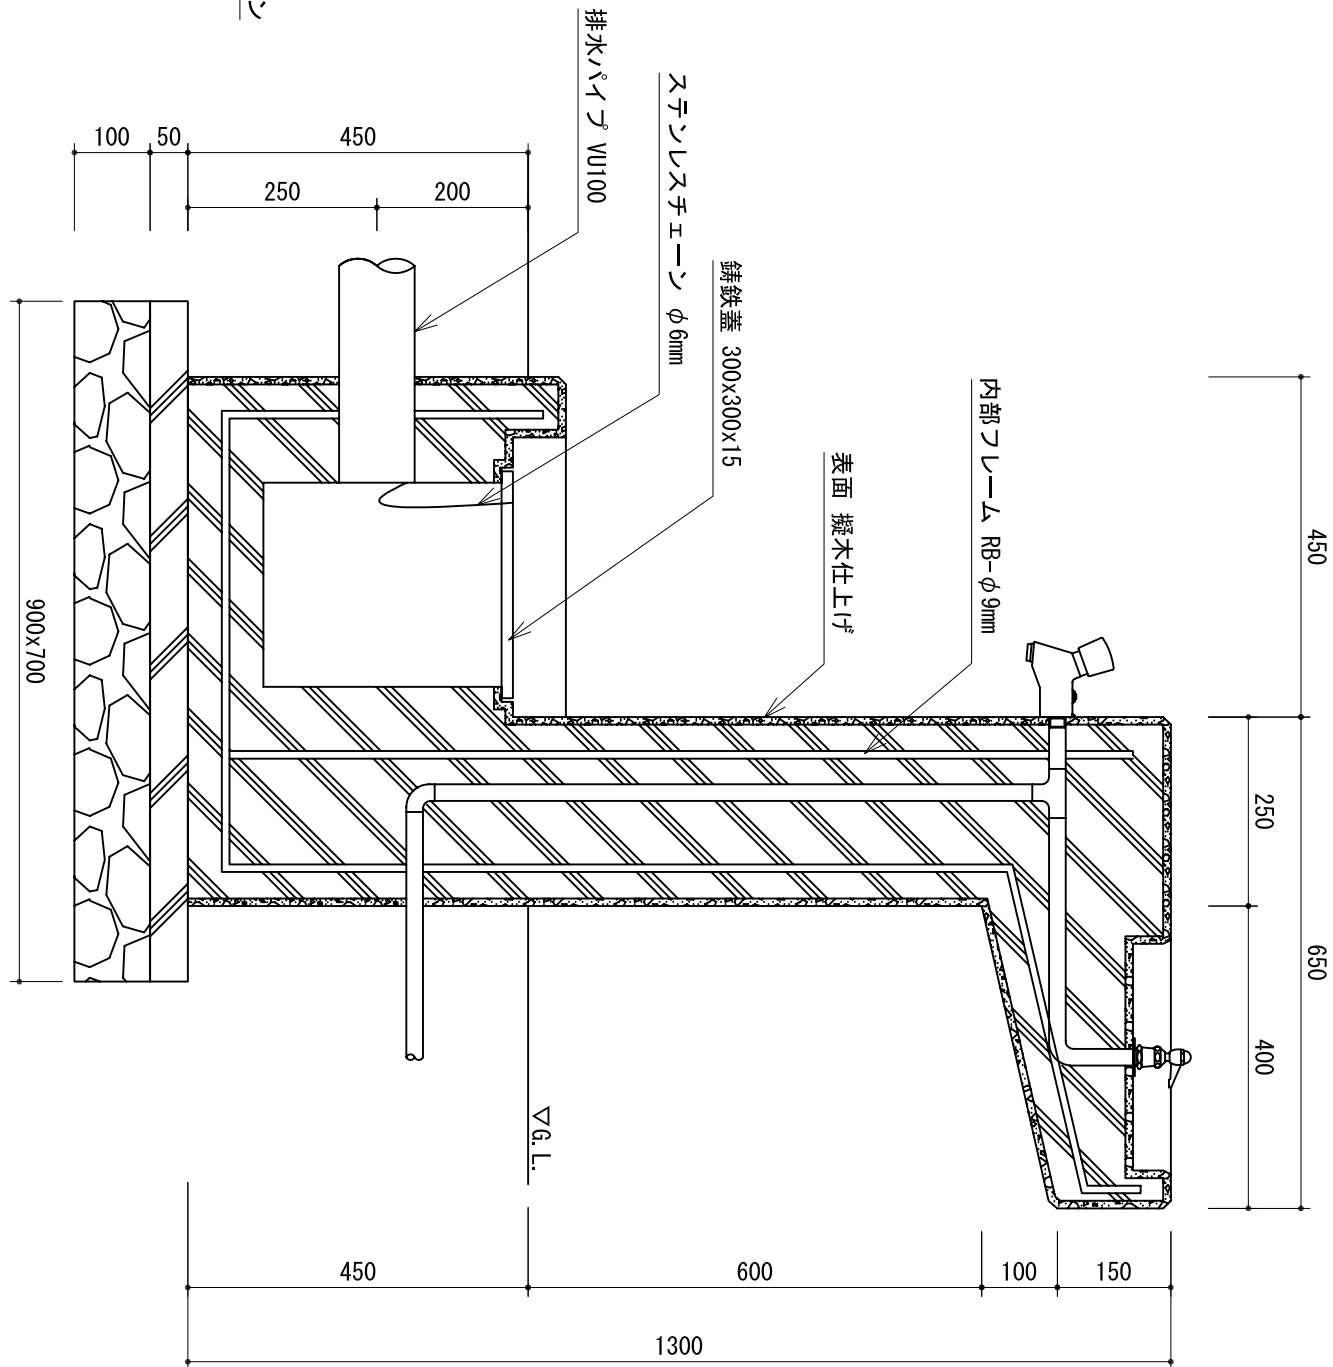

断面構造図 1 : 10

特記仕様	
本体	鉄筋デザイン組コンクリート構造
鋼材	JIS規格品
仕上げ	擬木HM（ハンボメイド）仕上げ

注！）給水管・配水管の向きは現場打ち合わせにて決定致します。
※本製品製作工場は、ISO9001：2000認証工場であることとする。
※本製品は、（社）日本公園施設業協会賠償責任保険 加入製品とする。
※本製品は、（社）日本公園施設業協会 SP・SPL表示認定企業の製品とする。

- ①
- ②
- ③

**上屋敷工業株式会社**

福井県知事許可（特） 第 3522号
福井市石盛町 20-408

TEL (0776) 56-2310 (代)
FAX (0776) 56-0917

工事名称		縮尺		日付		2011/05/06		No.
図面名称	水飲み器 擬木 (KRW-001)	図示	作図	検図	承認	新谷		