


平面图 1:10


仕様
鋼 鋳 鐵
材 装 石
JIS規格品 電気亜鉛メッキ
鋼材：ポリウレタン樹脂塗装
HM（ハンドメイド）工法

(社)日本公園施設業協会 加入製品とする。

①、製品名

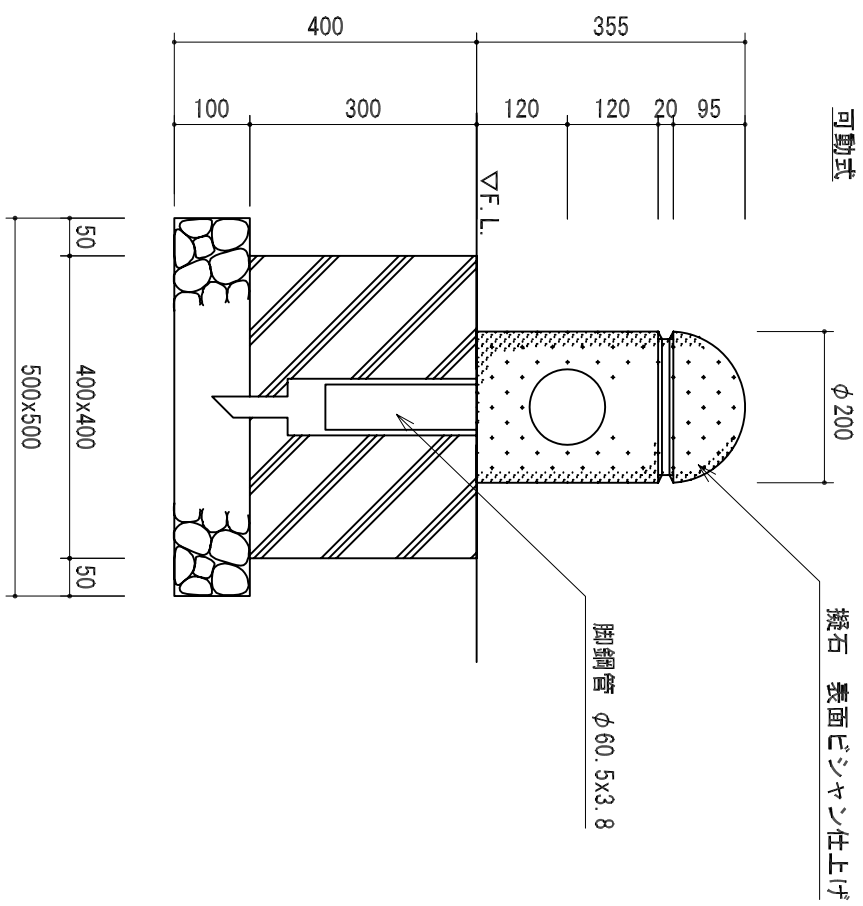

立面图 1:10

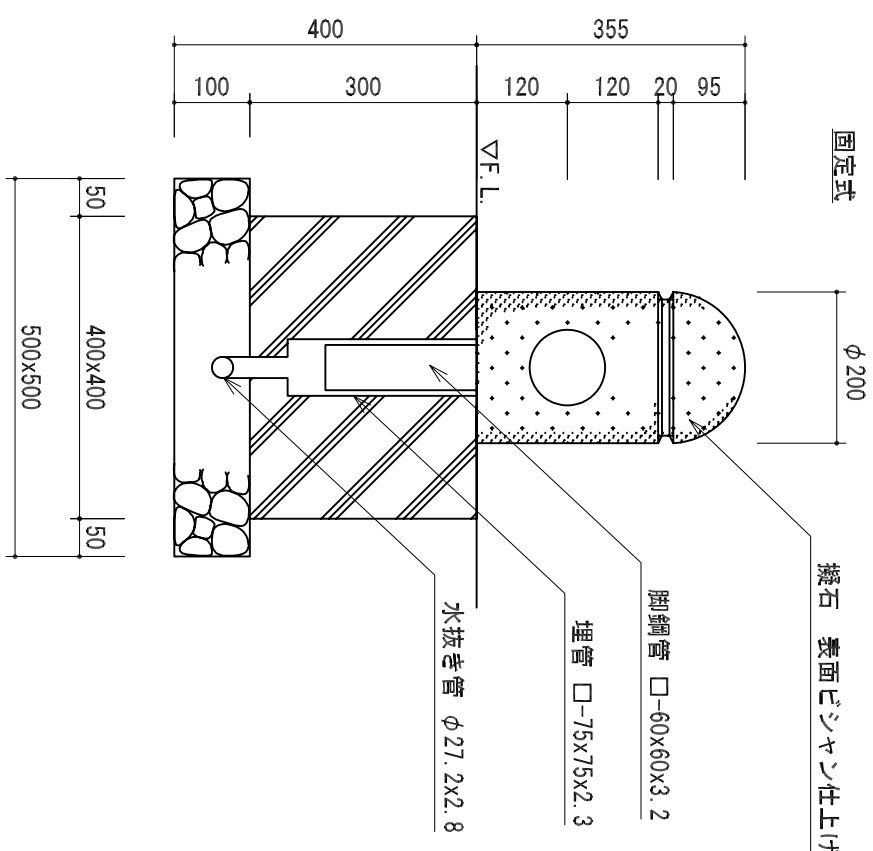

立面图 1:10

① ② ③	上屋敷工業株式会社		工事名称		縮尺	日付	2011/05/06	承認	No.
	〒352-2310 福井県知事許可(特)第 3522号		図面名称						
	福井市石盛町 20-408 TEL (0776) 56-2310 (代) FAX (0776) 56-0917		車止め (KMC-001)						
				図示		作図	検図	承認	
						上屋敷	上屋敷	新谷	