


平面图 1:15

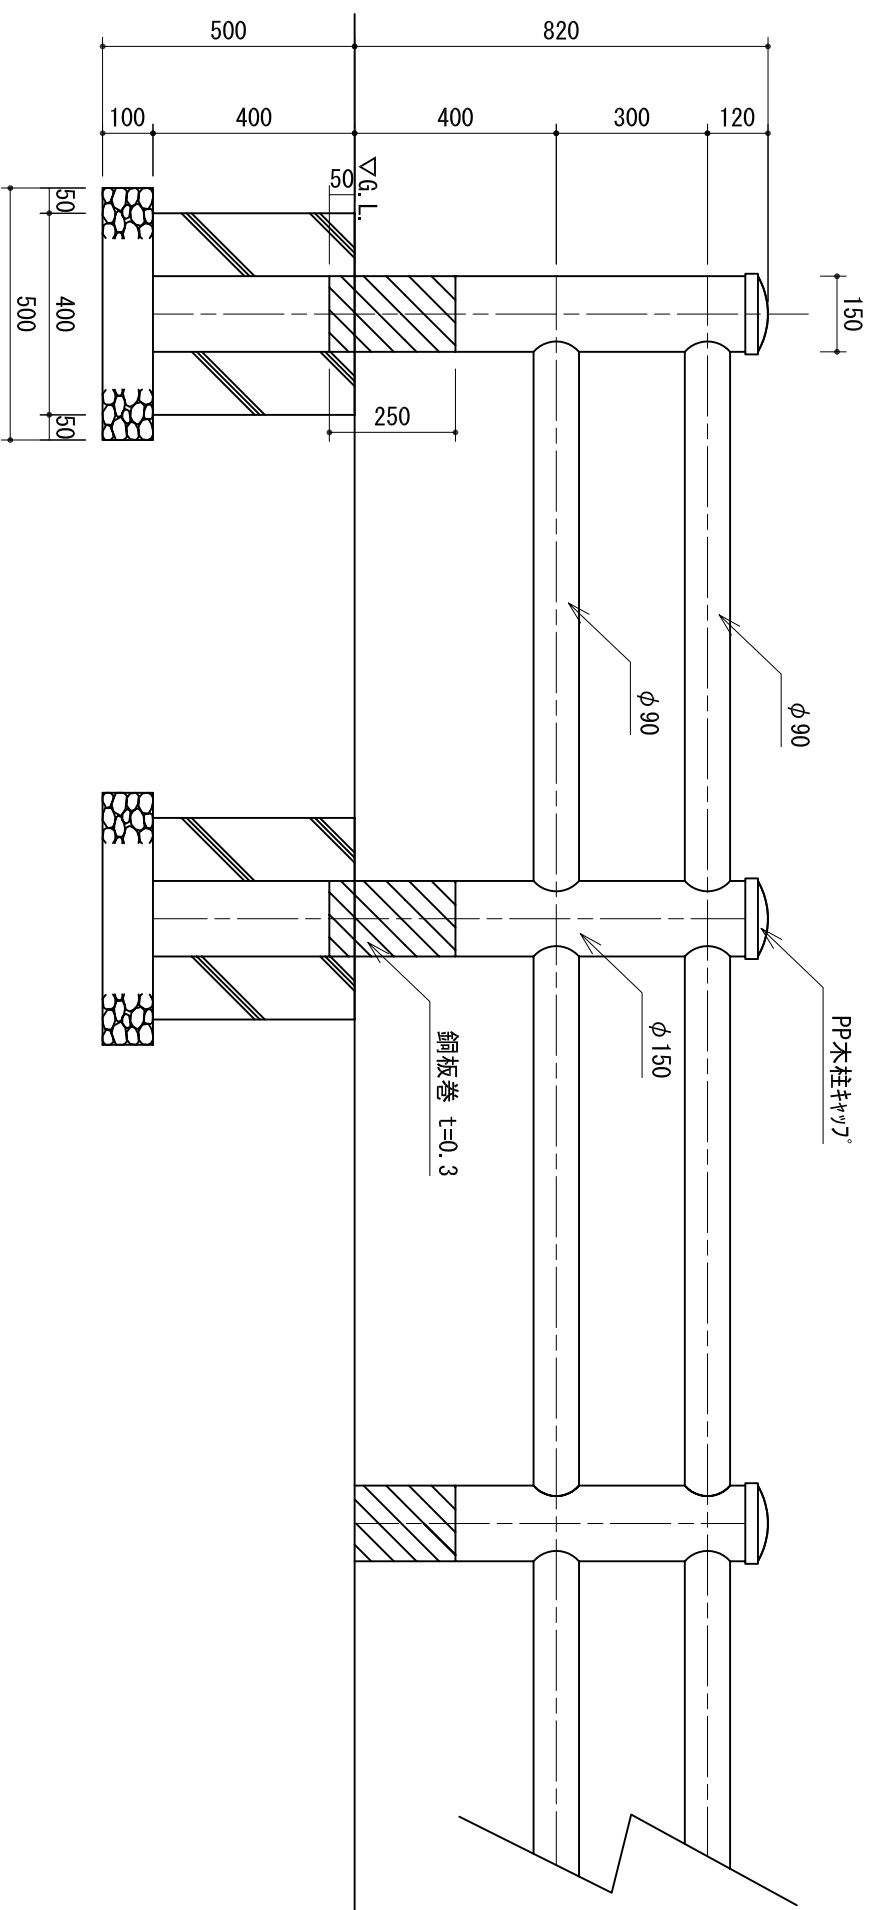

立面图 1:15

仕様	木	材	杉	一等材	ロータリー加工
	頭	部	AAC	加圧注入処理	
	ボルト	類	PP	木柱 ^{※7)}	
地際処理			ステンレス	製品	
			銅板巻	t=0.3	

※本製品製作工場は、ISO9001：2000認証工場であること。
※本製品は、(社)日本公園施設業協会賠償責任保険 加入製品とする。
※本製品は、(社)日本公園施設業協会SP・SPL表示認定企業の製品とする。

① ② ③	 上屋敷工業株式会社 福井県知事許可（特） 第 3522号 福井市石盛町 20-408 TEL (0776) 56-2310 (代) FAX (0776) 56-0917	工事名称		縮尺		日付	2011/05/06		No
		図面名称		図示		作図	検図	承認	
		柵 (KMS-001)				上屋敷	上屋敷	新谷	