



アルーバー (KML-002)

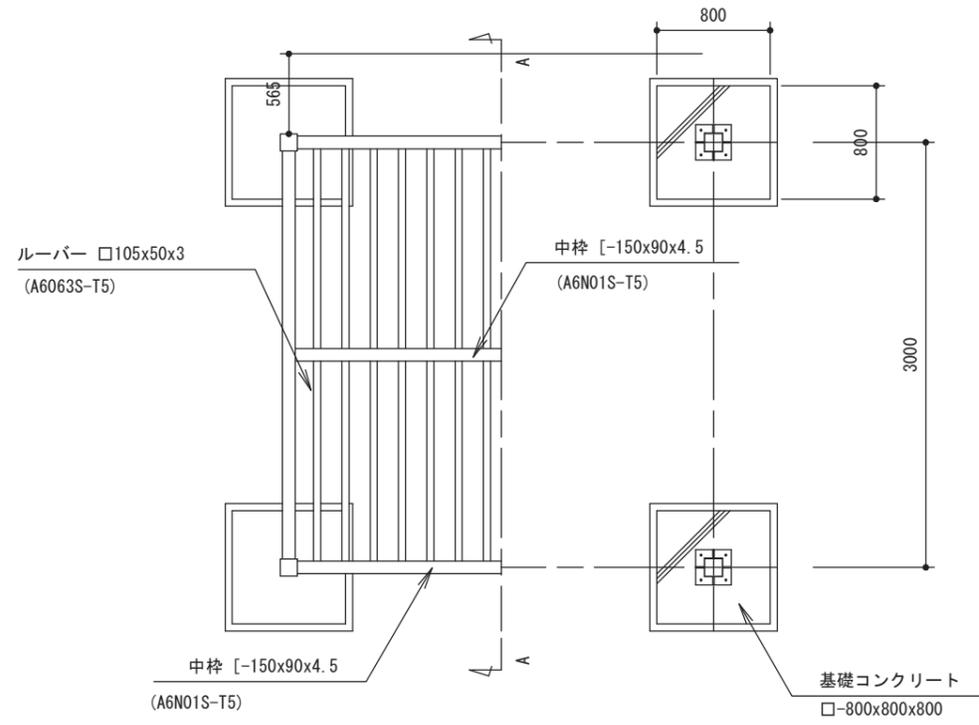


平面及び基礎伏図 1 : 50

仕様  
 主 材 アルミA6N01S-T5(アルマイト、マットブラウン)  
 鋼 材 JIS規格品(溶融亜鉛メッキ)  
 ボルト類 ステンレス製

※ 改良の為、一部仕様変更する場合があります。  
 ※本製品製作工場は、ISO9001:2015認証工場の製品とする。  
 ※本製品は、(社)日本公園施設業協会賠償責任保険加入製品とする。  
 ※本製品は、(社)日本公園施設業協会SP・SPLマーク表示認定企業の製品とする。

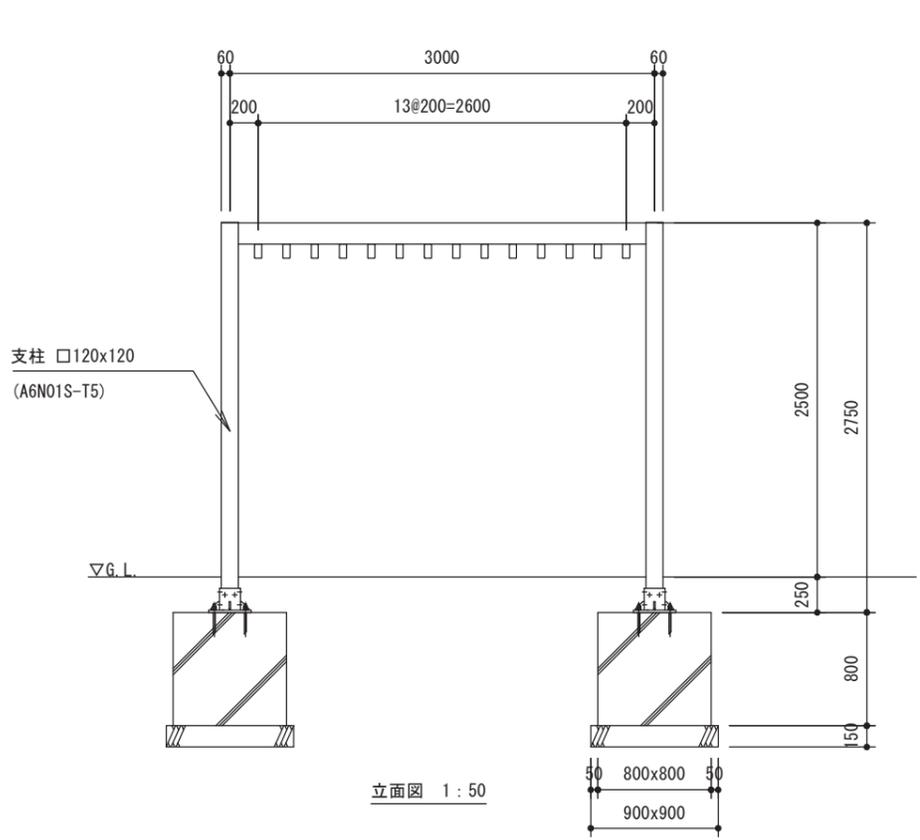

立面図 1 : 50

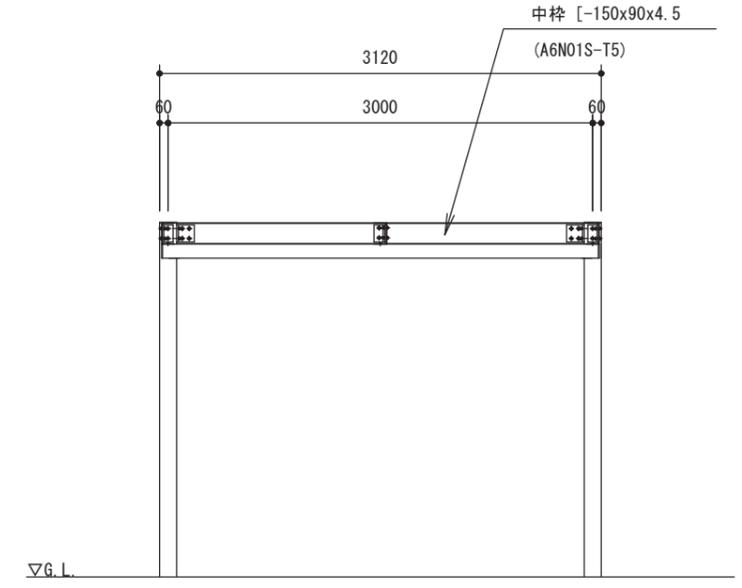

A-A' 断面図 1 : 50

①	_____
②	_____
③	_____

**上屋敷工業株式会社**  
 福井県知事許可 (特) 第 3522号 TEL (0776) 56-2310 (代)  
 福井市石盛町 20-408 FAX (0776) 56-0917

工事名称	_____
図面名称	アルーバー (KML-002)

縮尺	_____		
	作図	検図	承認
図示	吉川	新谷	上屋敷

No. \_\_\_\_\_